


PENGEMBANGAN BALAIRUNG UNIVERSITAS INDONESIA

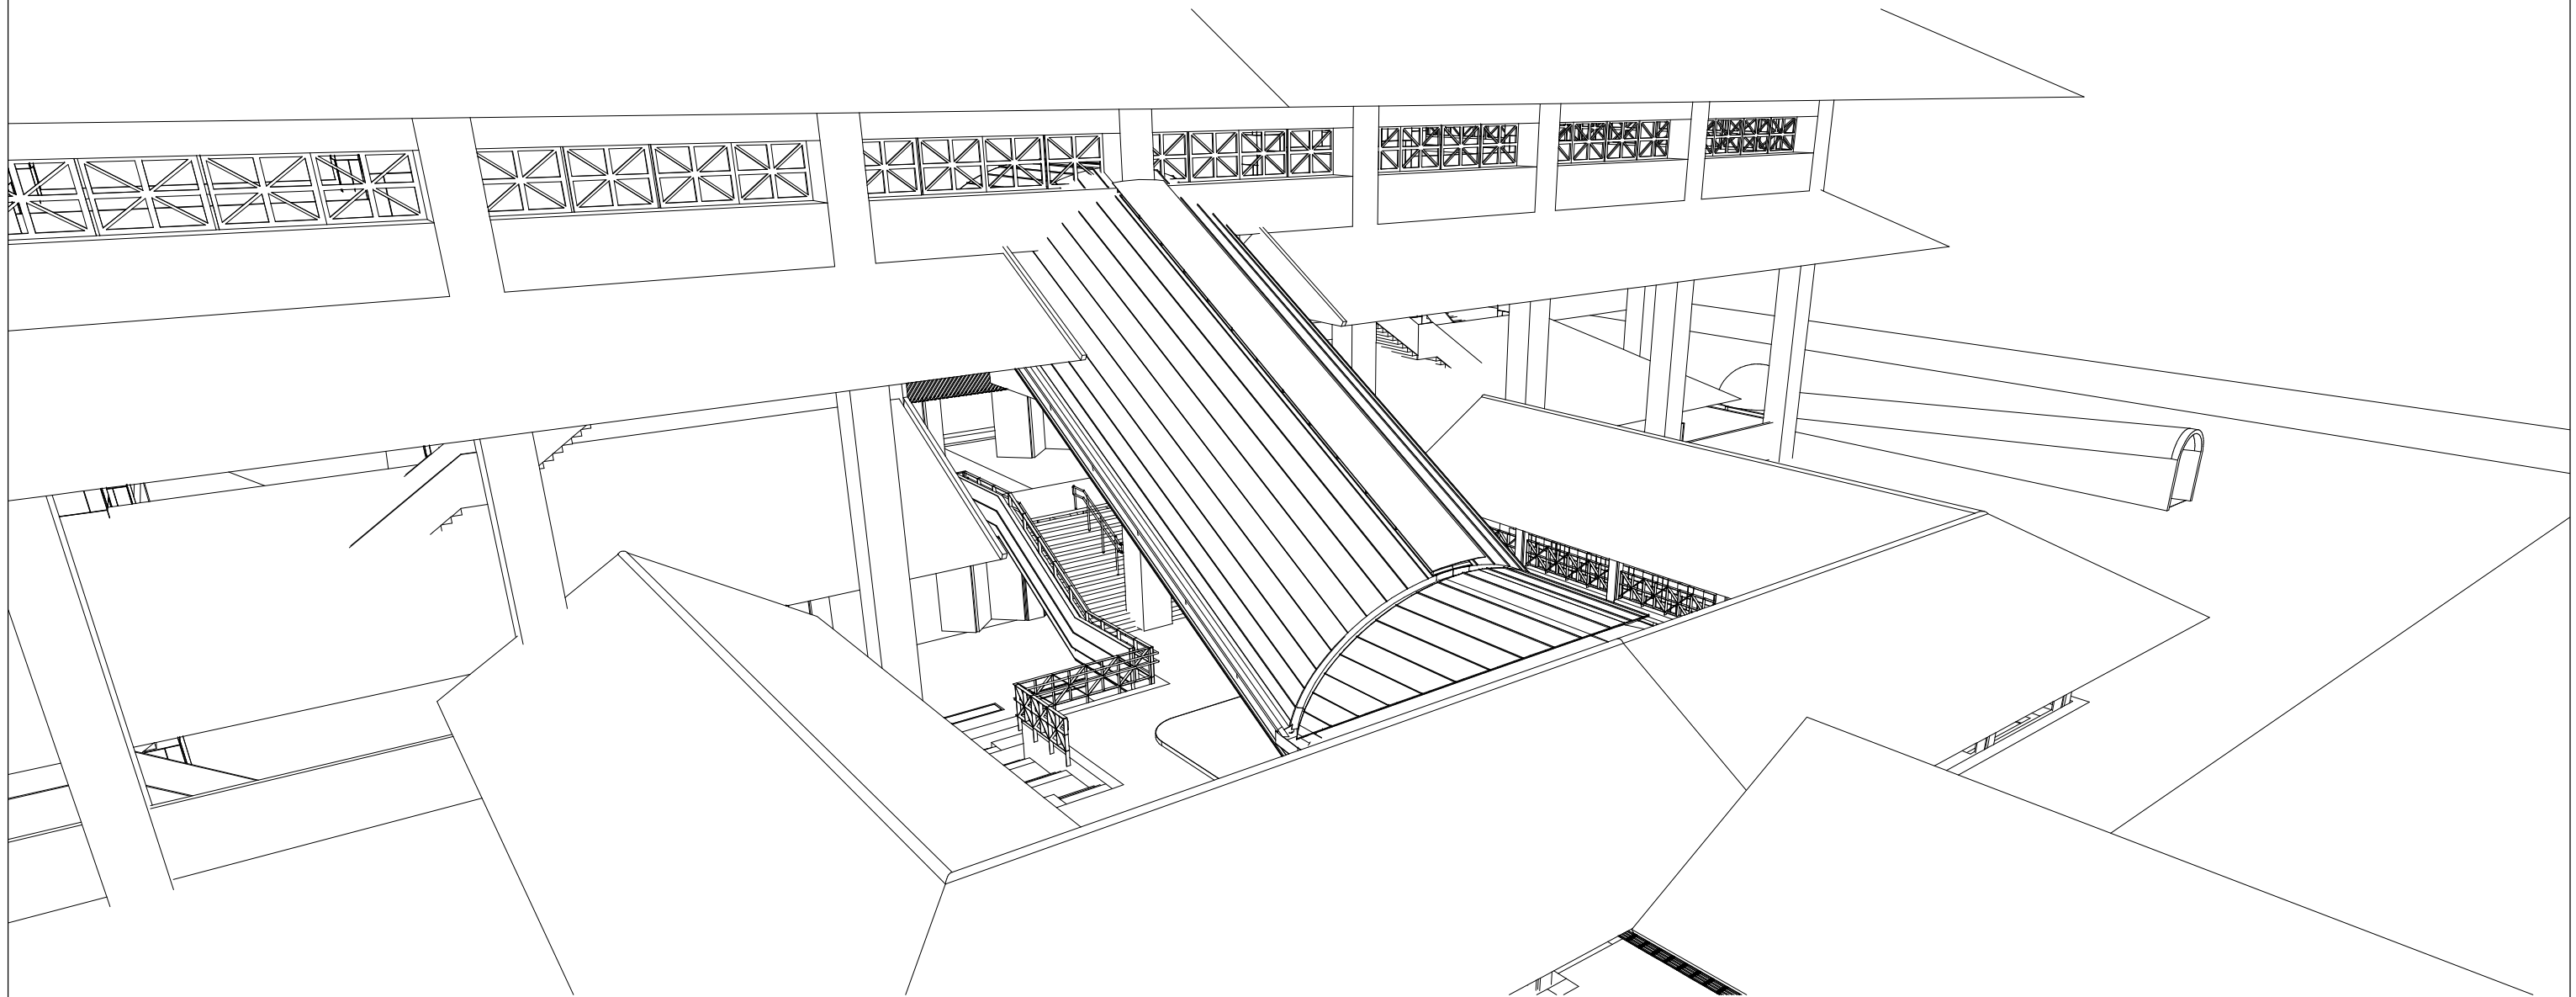

DETAIL ENGINEERING DESIGN (DED)
FOR TENDER

APRIL 2026



PROYEK : BALAIRUNG UNIVERSITAS INDONESIA

NO	KODE	JUDUL GAMBAR	SKALA	CATATAN
INFORMASI UMUM				
01	AR-000	COVER	NTS	
02	AR-001	DAFTAR GAMBAR	NTS	
DENAH				
03	AR-101	SITEPLAN EKSISTING	1 : 500	
04	AR-102	SITEPLAN	1 : 500	
05	AR-103	DENAH LANTAI DASAR	1 : 200	
06	AR-104	DENAH LANTAI 3	1 : 200	
POTONGAN				
07	AR-201	POTONGAN 01	1 : 100	
08	AR-202	POTONGAN 02	1 : 100	
09	AR-203	POTONGAN 01 PARSIAL 01	1 : 50	
10	AR-204	POTONGAN 01 PARSIAL 02	1 : 50	
11	AR-301	POTONGAN A	1 : 100	
12	AR-302	POTONGAN B	1 : 100	
13	AR-303	POTONGAN C - ESKALATOR SISI ATAS	1 : 50	
14	AR-304	POTONGAN D - ESKALATOR SISI TENGAH	1 : 50	
15	AR-305	POTONGAN E - ESKALATOR SISI BAWAH	1 : 50	
16	AR-306	POTONGAN DETAIL ESKALATOR	1 : 20	
SELASAR				
17	AR-401	DENAH SELASAR	1 : 200	
18	AR-402	DENAH PARSIAL AMPHITEATER	1 : 50	
19	AR-403	DENAH TANGGA	1 : 50	
20	AR-404	POTONGAN 01 - MEMANJANG	1 : 125 1 : 50	
21	AR-405	POTONGAN 02 & 03 - MELINTANG	1 : 75	
22	AR-406	POTONGAN 01-02 & DETAIL MEMANJANG PLAZA	1 : 50 1 : 20 1 : 10	
23	AR-407	POTONGAN 03 & DETAIL MEMANJANG PLAZA	1 : 50	
24	AR-408	POTONGAN A-B & DETAIL MELINTANG PLAZA	1 : 30 1 : 10	
25	AR-409	POTONGAN & DETAIL TANGGA	1 : 50 1 : 20	
26	AR-410	PARSIAL RAILING TANGGA	1 : 20	
27	AR-411	DETAIL RAILING TANGGA	1 : 10	
28	AR-412	DETAIL RAILING PLAZA	1 : 10 1 : NTS	
29	AR-413	DETAIL SOPI-SOPI	1 : 125	
30	AR-414	PARSIAL PAGAR	1 : 25	

[illegible]

KETERANGAN

NO	REVISI	TANGGAL

PEMBERI TUGAS

AJIB SETYO ARIFIN, S.T., M.T., Ph.D.
DIREKTUR OPERASI, PEMELIHARAAN FASILITAS
DAN MANAJEMEN ASET

PROYEK

BALAIRUNG UI

PENANGGUNG JAWAB ARSITEKTUR

Prati

Ar. BUDI ADELAR SUKADA, IAI
No. IPTB 134/C.46.1/1/-1.785.5/e/2022

JUDUL LEMBAR

DAFTAR GAMBAR

GAMBAR	SKALA
DAFTAR GAMBAR	1 : NTS

DIKELUARKAN SEBAGAI

	UNTUK INFORMASI
	UNTUK IJIN BANGUNAN
	UNTUK KONSTRUKSI
●	UNTUK TENDER

DIGAMBAR


DIPERIKSA	Ar. M. ZAENAL ABIDIN
DISETUJUI	Ar. M. ZAENAL ABIDIN

KONSTRUKTOR	
TANGGAL 15 APRIL 2026	NO LEMBAR
TOTAL LEMBAR	AR-001

HASIL CETAK INI ADALAH MILIK
P 2 M U I
TIDAK UNTUK DIFOTO MAUPUN DIPERBANYAK DENGAN ALASAN APAPUN TANPA SEIZI
TERTULIS DARI
P 2 M U I






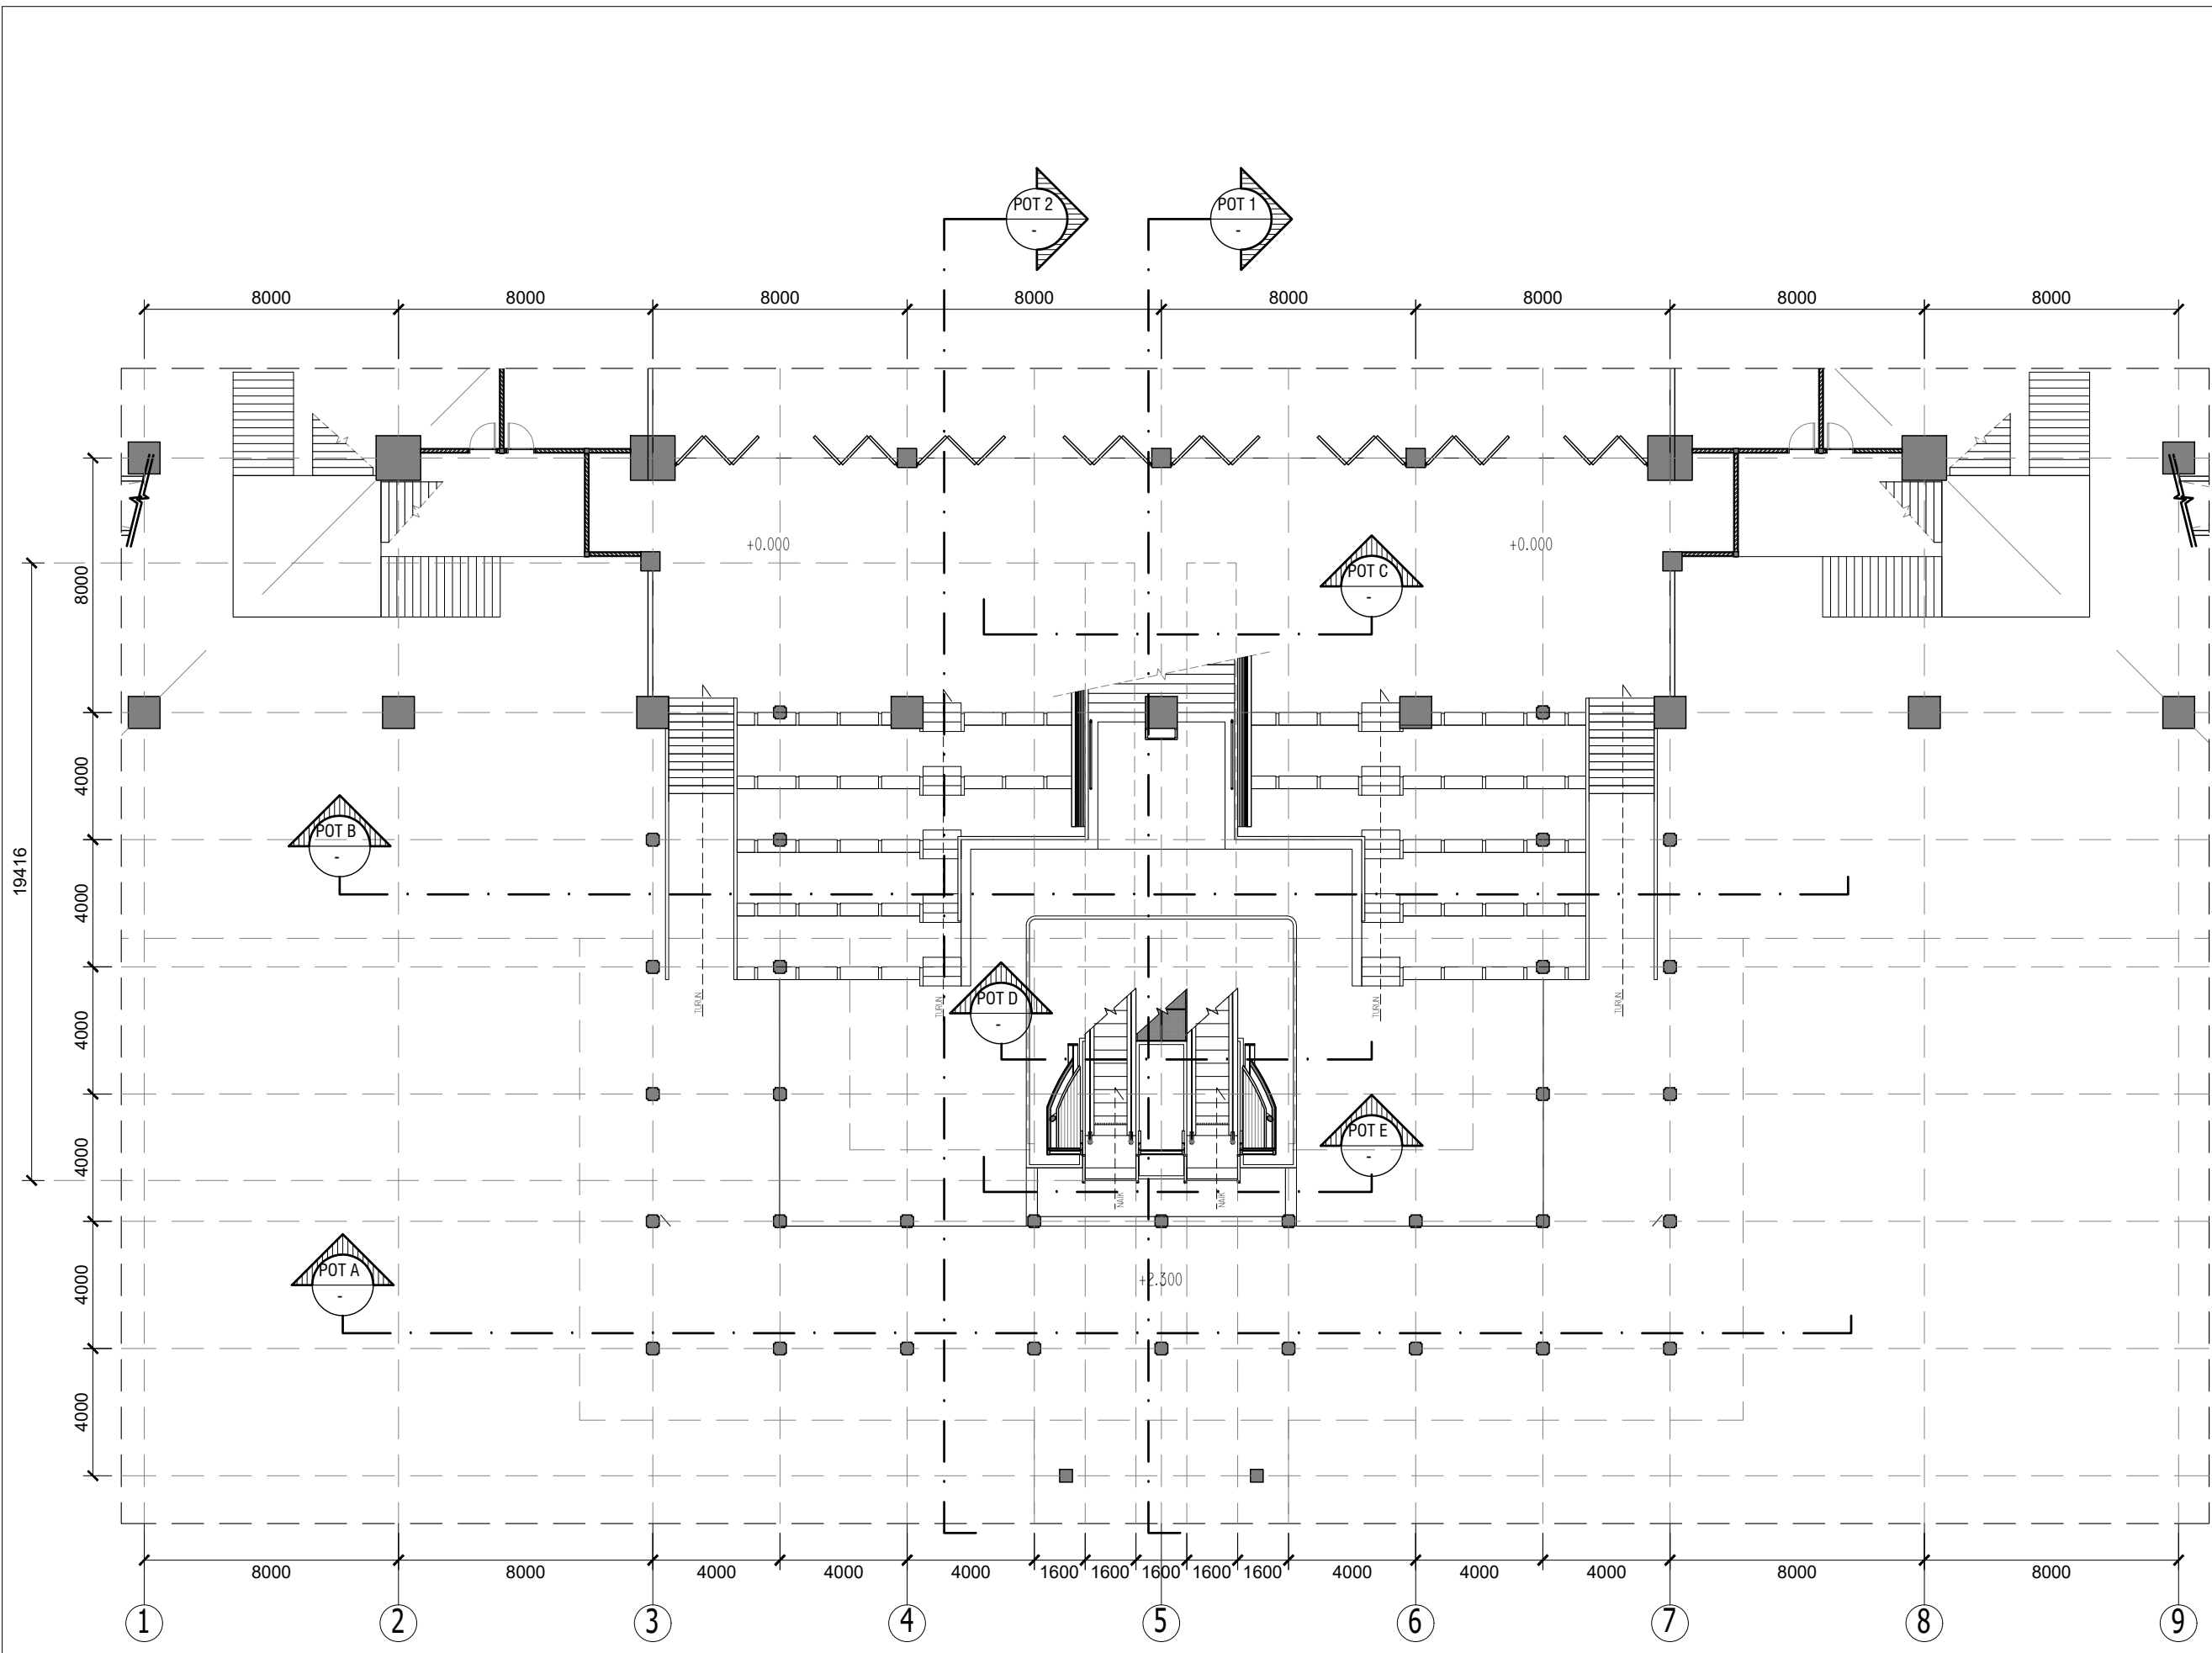

01 DENAH LANTAI DASAR
SKALA 1 : 200

• FILE NAME : G:\andy\2026\BALAIRUNG\280414 - ESKALATOR BALAIRUNG UI - TAHAP 1.dwg

KETERANGAN		

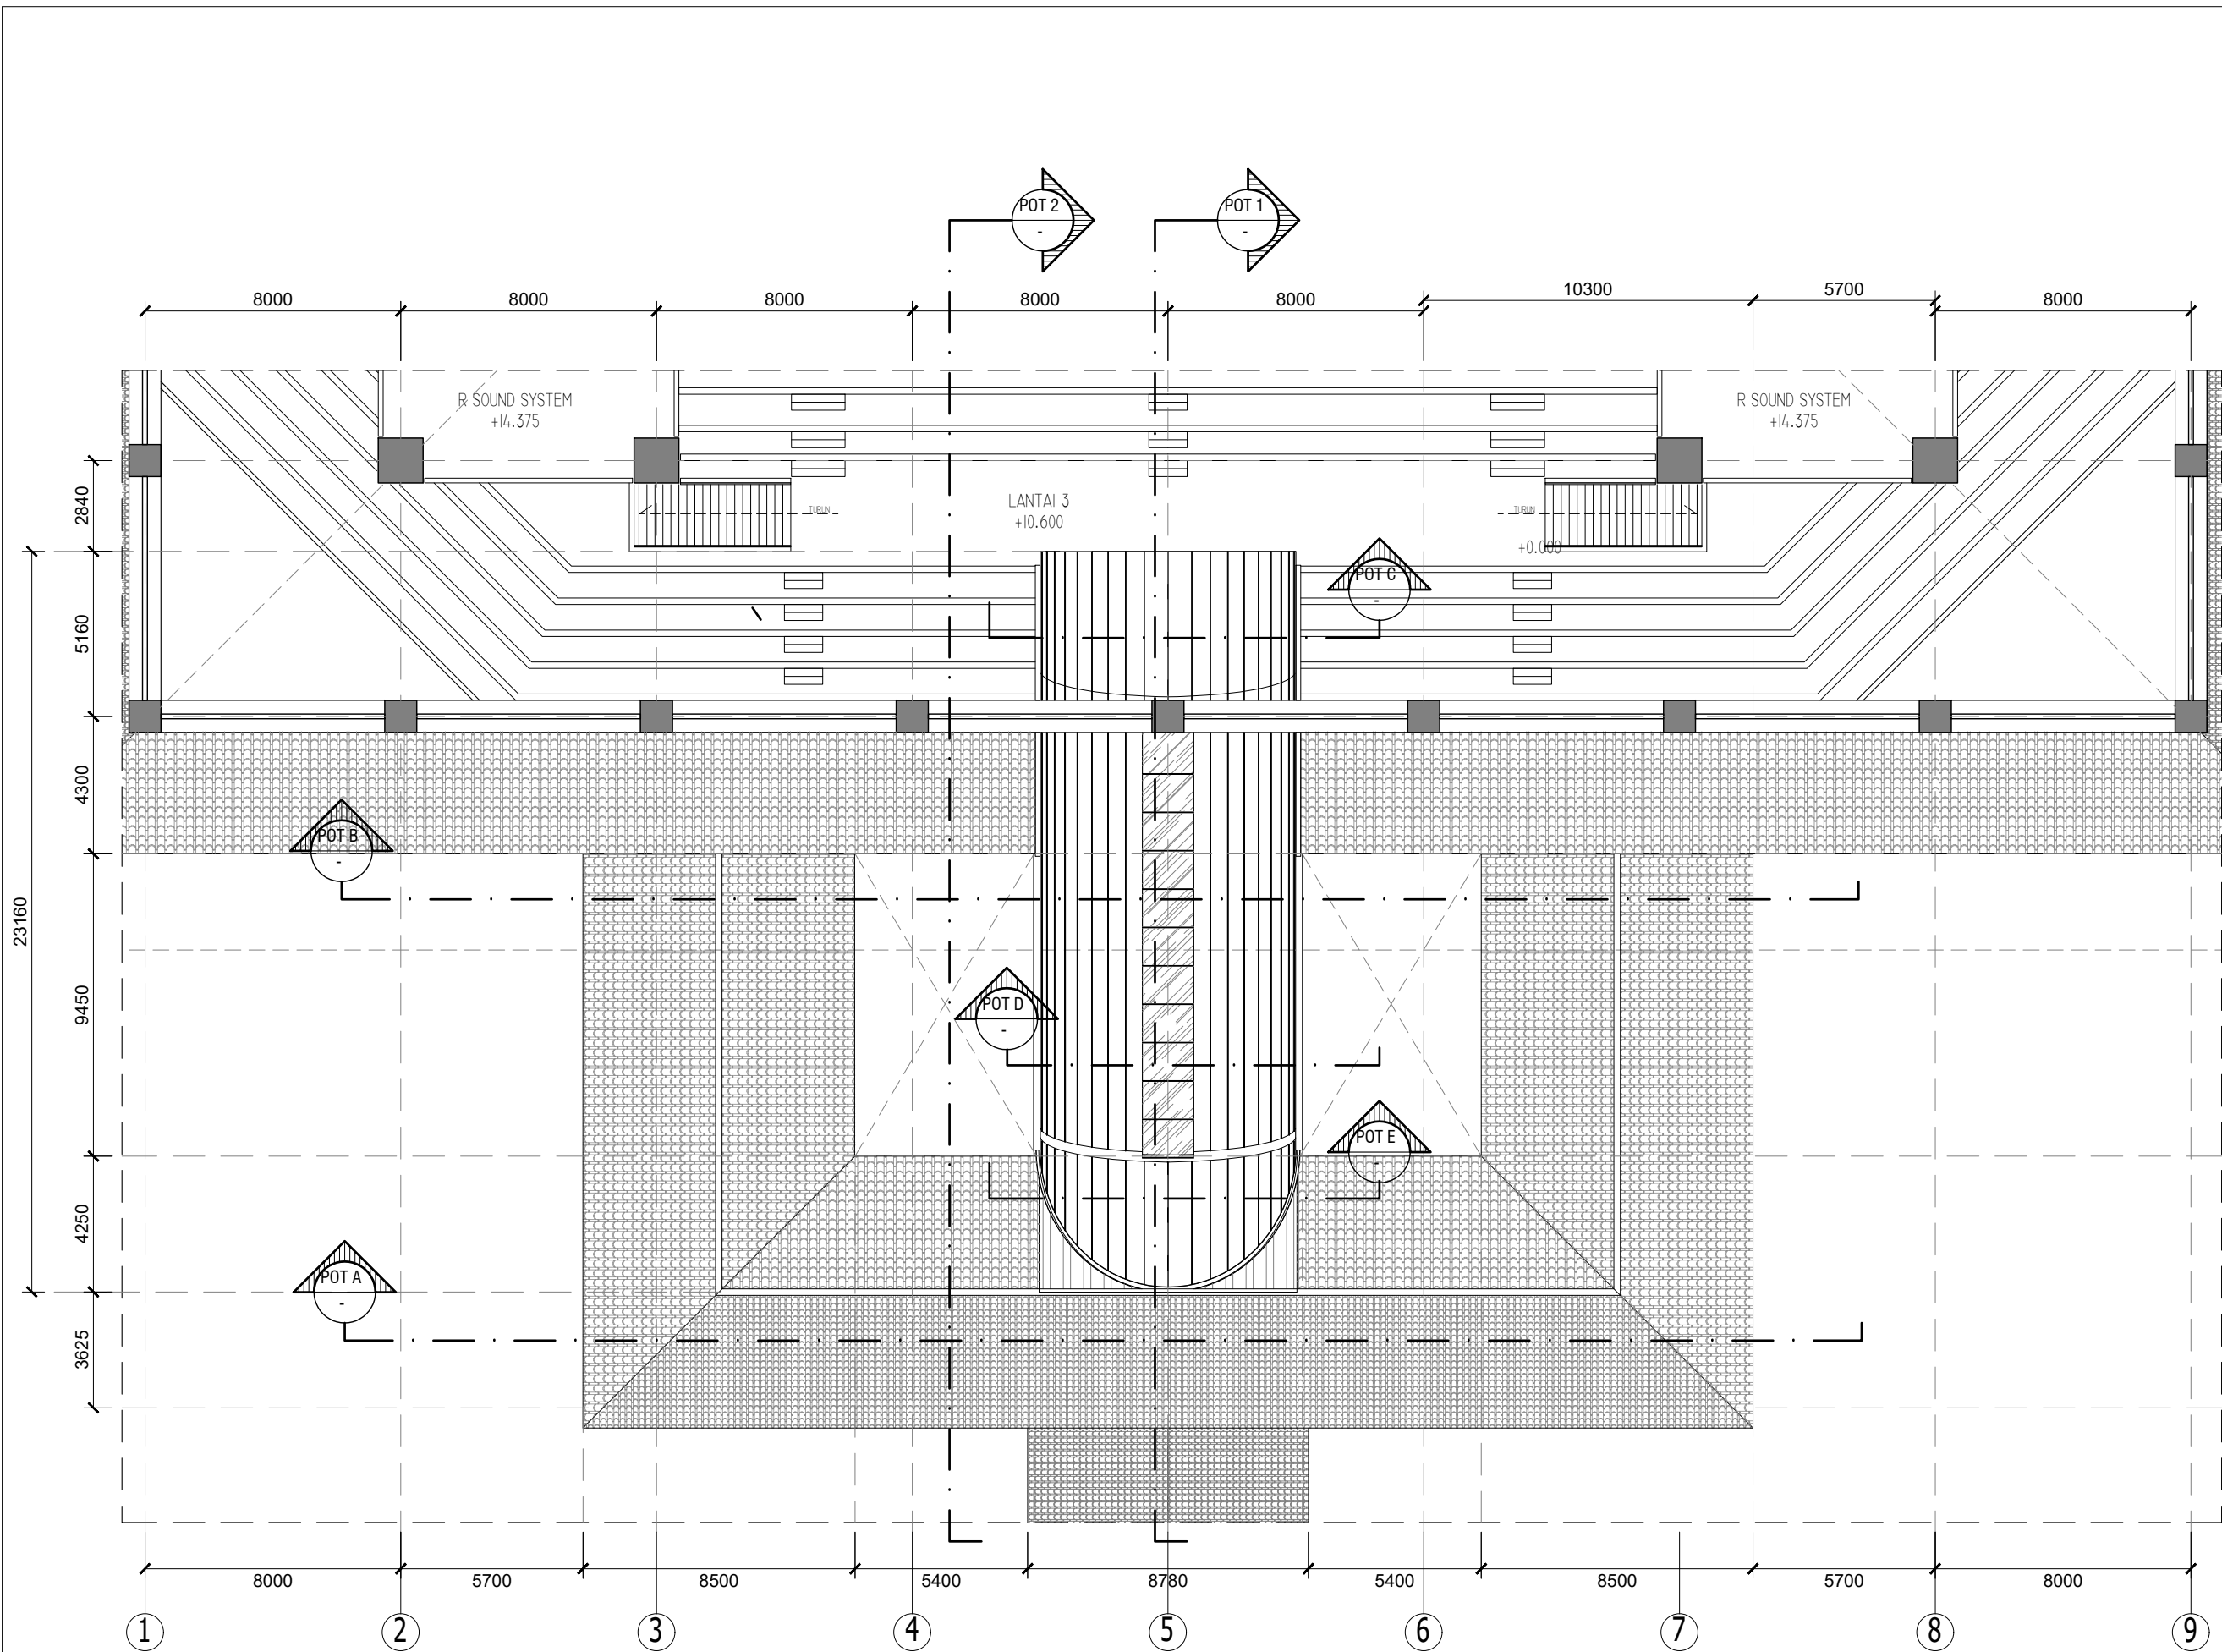

01 DENAH LANTAI 3
SKALA 1 : 200

KETERANGAN

NO	REVISI	TANGGAL


PENBERI TUGAS

AJIB SETYO ARIFIN, S.T., M.T., Ph.D.
DIREKTUR OPERASI, PEMELIHARAAN FASILITAS,
DAN MANAJEMEN ASET

PROYEK

BALAIRUNG UI

PENANGGUNG JAWAB ARSITEKTUR

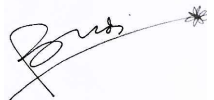
Ar. BUDI ADELAR SUKADA, IAI
No. IPTB 134/C.46.1/1/-1.785.5/e/2022

JUDUL LEMBAR

DENAH LANTAI 3


GAMBAR	SKALA
DENAH LANTAI 3	1 : 200

DIKELUARKAN SEBAGAI	
UNTUK INFORMASI	
UNTUK IJIN BANGUNAN	
UNTUK KONSTRUKSI	
• UNTUK TENDER	

DIGAMBAR	Ar. NAUFAL IMADUDDIN
DIPERIKSA	Ar. M. ZAENAL ABIDIN
DISETUJUI	Ar. M. ZAENAL ABIDIN
KONSTRUKTOR	
TANGGAL	NO LEMBAR
15 APRIL 2026	AR-104
TOTAL LEMBAR	

HASIL CETAK INI ADALAH MILIK
P 2 M U I
TIDAK UNTUK DIPOTOFILIPIN DIPERIKSA DENGAN ALASAN APAPUN TANPA SEIZIN
TERTULIS DARI
P 2 M U I



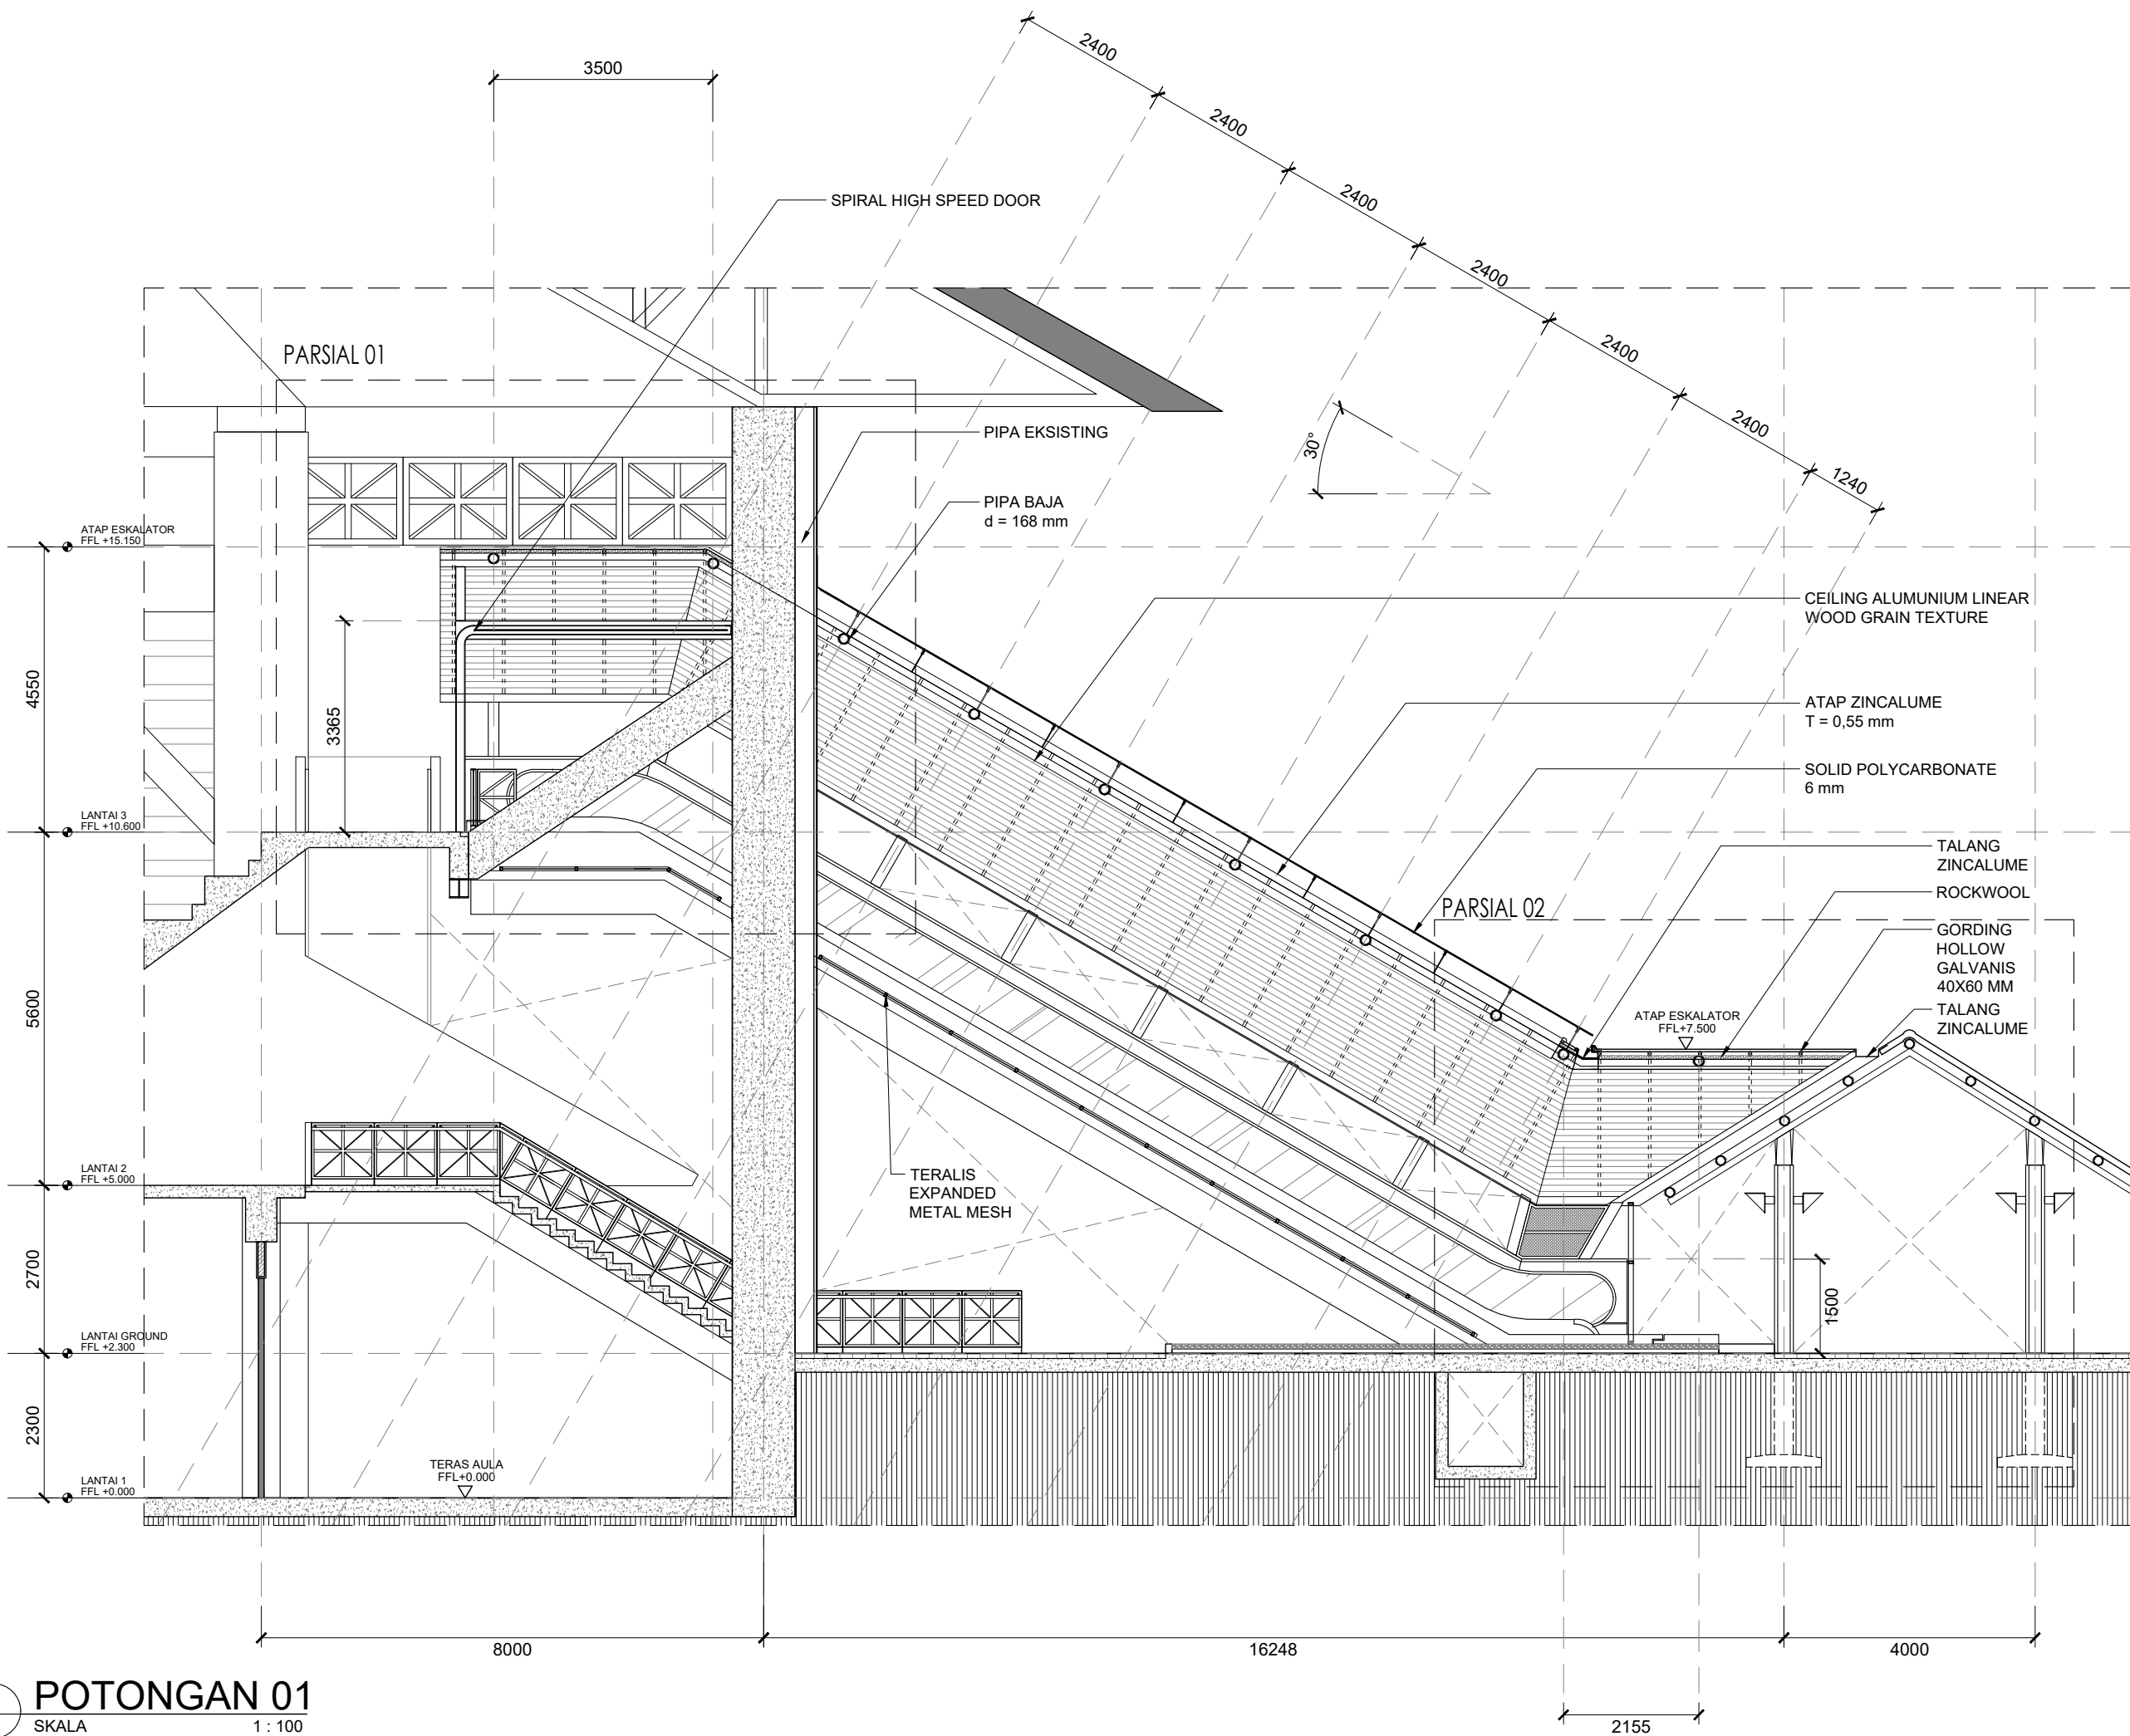

KETERANGAN

NO	REVISI	TANGGAL

PEMBERI TUGAS

AJIB SETYO ARIFIN, S.T., M.T., Ph.D.
DIREKTUR OPERASI, PEMELIHARAAN FASILITAS,
DAN MANAJEMEN ASET

PROYEK

BALAIRUNG UI

PENANGGUNG JAWAB ARSITEKTUR

Budi

Ar. BUDI ADELAR SUKADA, IAI
No. IPTB 134/C.46.1/1/-1.785.5/e/2022

JUDUL LEMBAR

POTONGAN 01

GAMBAR	SKALA
POTONGAN 01	1 : 100


DIKELUARKAN SEBAGAI
UNTUK INFORMASI
UNTUK IJIN BANGUNAN
UNTUK KONSTRUKSI
• UNTUK TENDER

DIGAMBAR	Ar. NAUFAL IMADUDDIN
DIPERIKSA	Ar. M. ZAENAL ABIDIN
DISETUIJUI	Ar. M. ZAENAL ABIDIN
KONSTRUKTOR	
TANGGAL	NO LEMBAR
15 APRIL 2026	AR-201
TOTAL LEMBAR	

HASIL CETAK INI ADALAH MILIK
P 2 M U I
TIDAK UNTUK DIPOTONG MALIUN DIPERBAIKI DENGAN ALASAN APAPUN TANPA SEIZIN
TERTULIS DARI
P 2 M U I



01 POTONGAN 01
SKALA 1 : 100

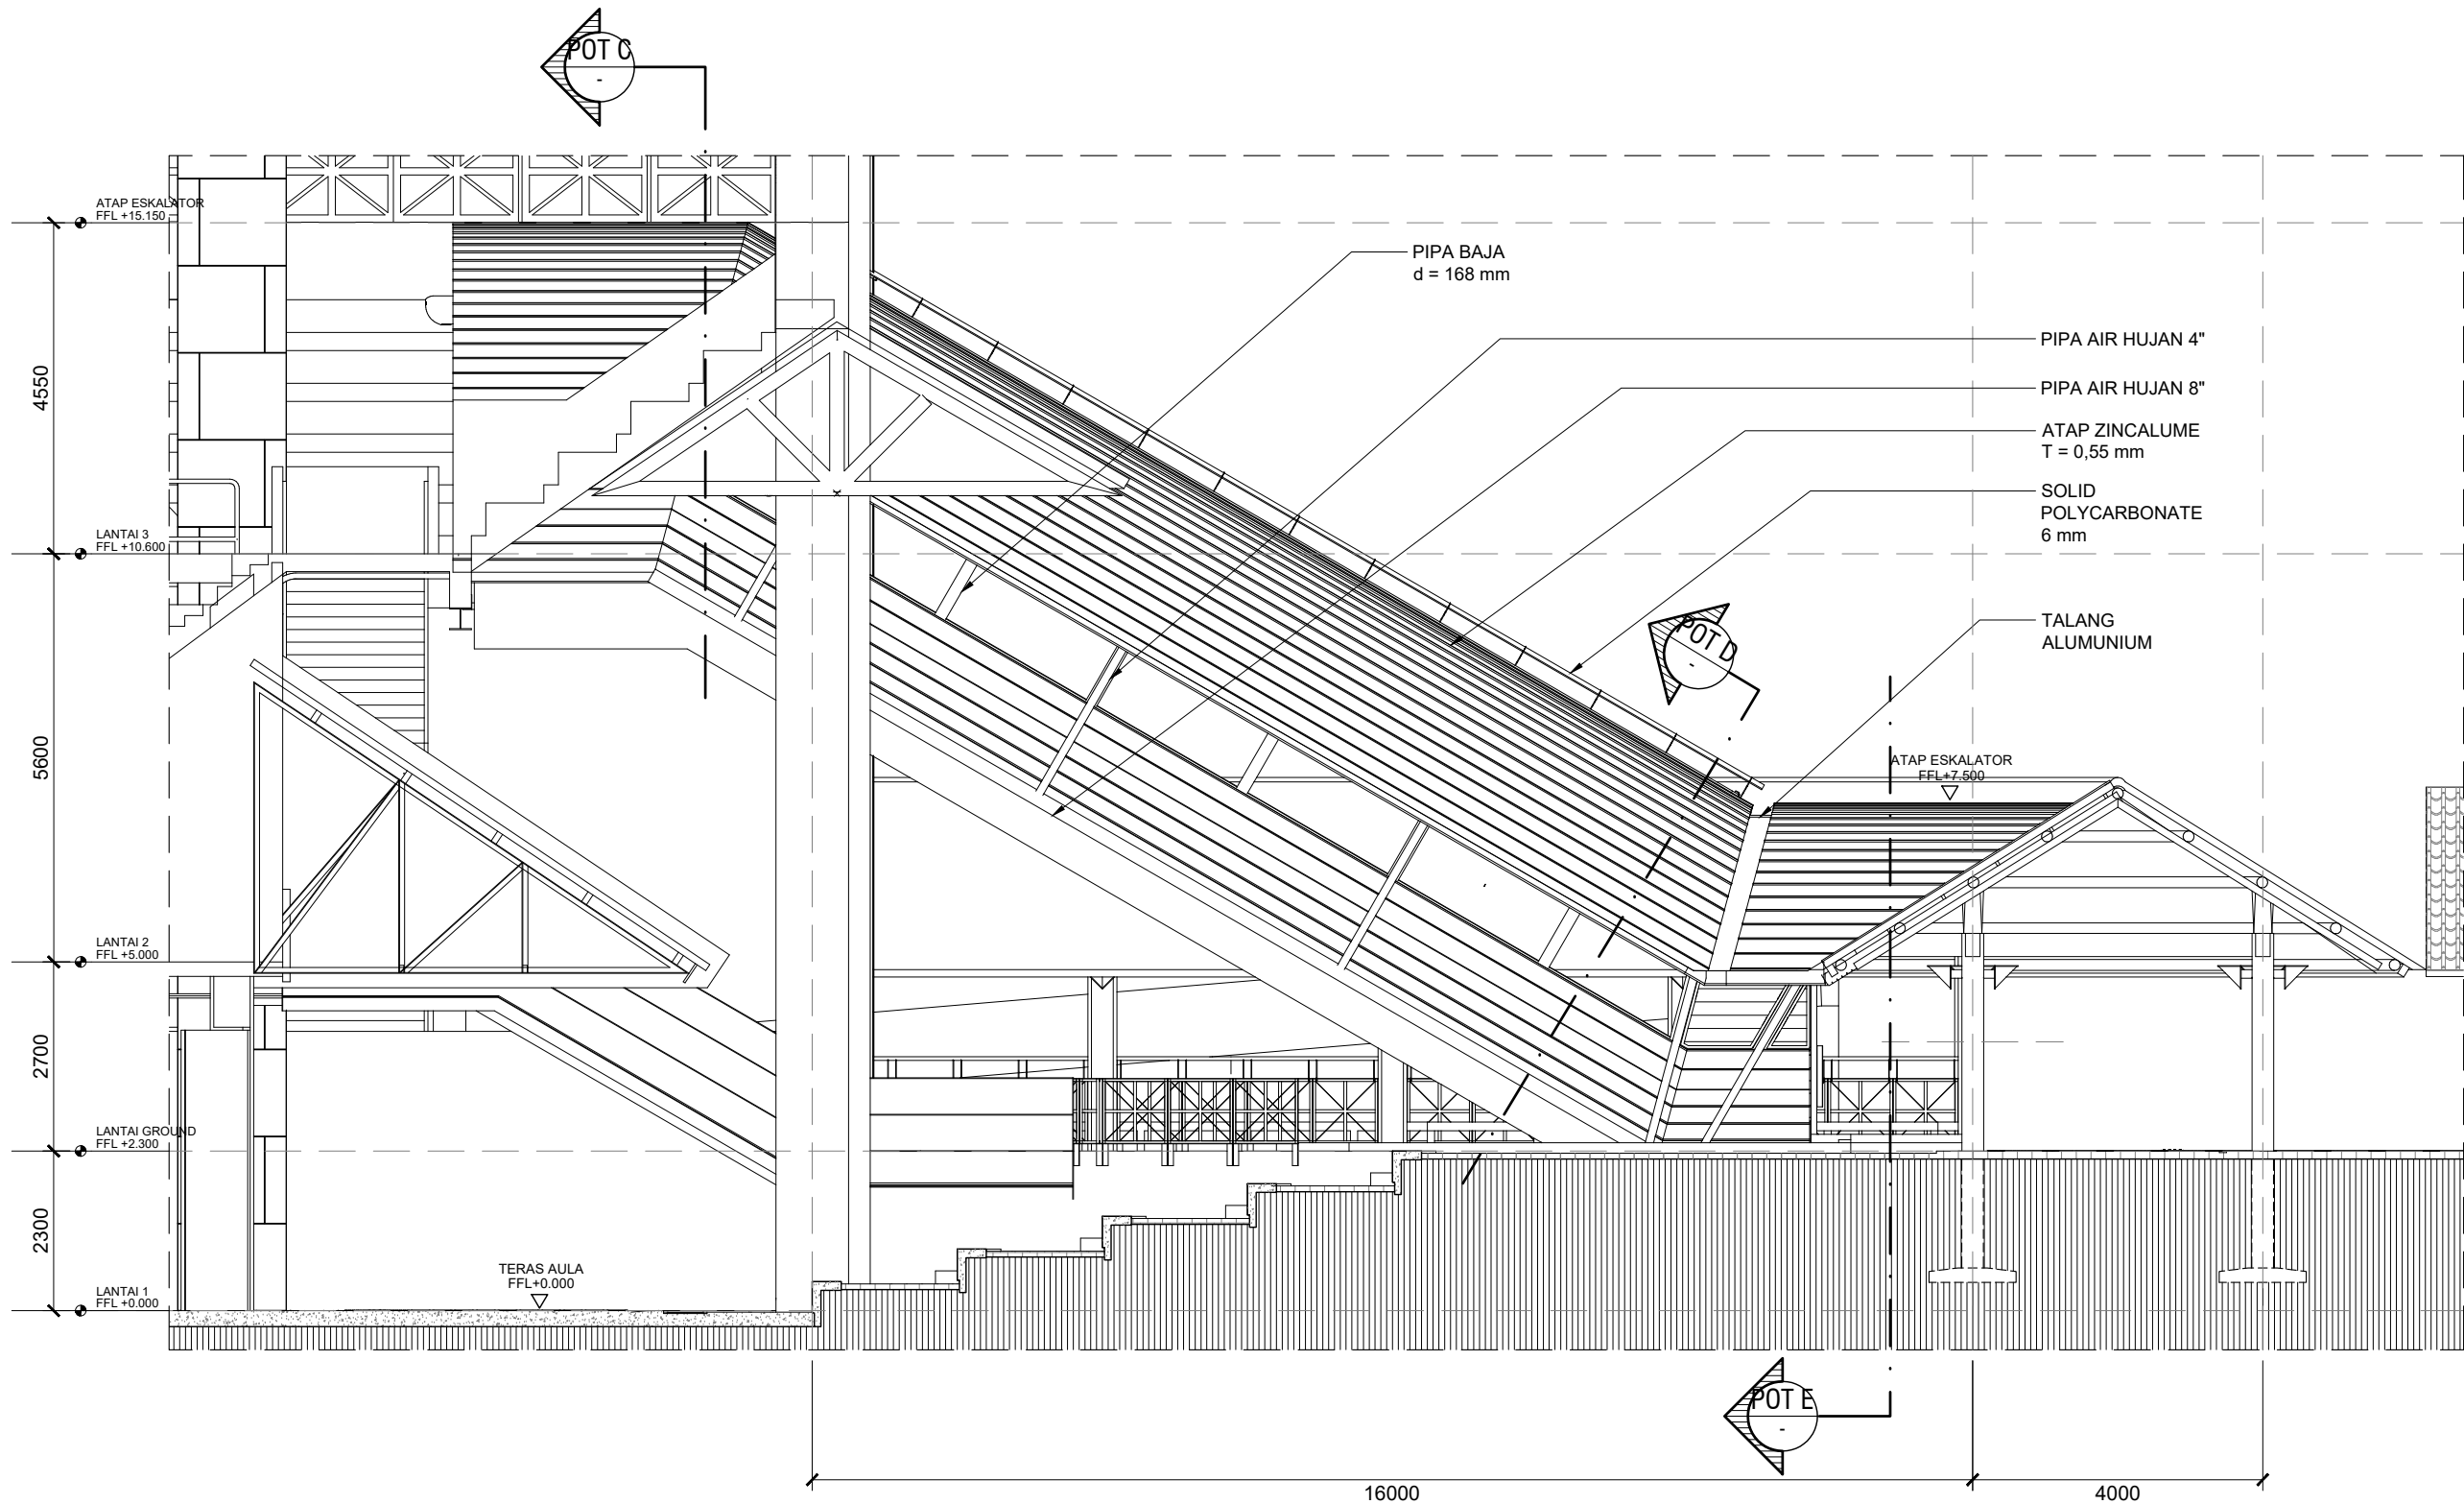

01 POTONGAN 02
SKALA 1 : 100

KETERANGAN

NO	REVISI	TANGGAL

PEMBERI TUGAS

AJIB SETYO ARIFIN, S.T., M.T., Ph.D.
DIREKTUR OPERASI, PEMELIHARAAN FASILITAS,
DAN MANAJEMEN ASET

PROYEK

BALAIRUNG UI

PENANGGUNG JAWAB ARSITEKTUR

[Signature]

Ar. BUDI ADELAR SUKADA, IAI
No. IPTB 134/C.46.1/1/-1.785.5/e/2022

JUDUL LEMBAR

POTONGAN 02


GAMBAR	SKALA
POTONGAN 02	1 : 100

DIKELUARKAN SEBAGAI	
UNTUK INFORMASI	
UNTUK IJIN BANGUNAN	
UNTUK KONSTRUKSI	
• UNTUK TENDER	

DIGAMBAR	Ar. NAUFAL IMADUDDIN
DIPERIKSA	Ar. M. ZAENAL ABIDIN
DISETUJUI	Ar. M. ZAENAL ABIDIN
KONSTRUKTOR	
TANGGAL	NO LEMBAR
15 APRIL 2026	AR-202
TOTAL LEMBAR	

HASIL CETAK INI ADALAH MILIK
P 2 M U I
TIDAK UNTUK DIPOTOK MALIPIUN DIPERBANYAK DENGAN ALASAN APAPUN TANPA SEIZIN
TERTULIS DARI
P 2 M U I



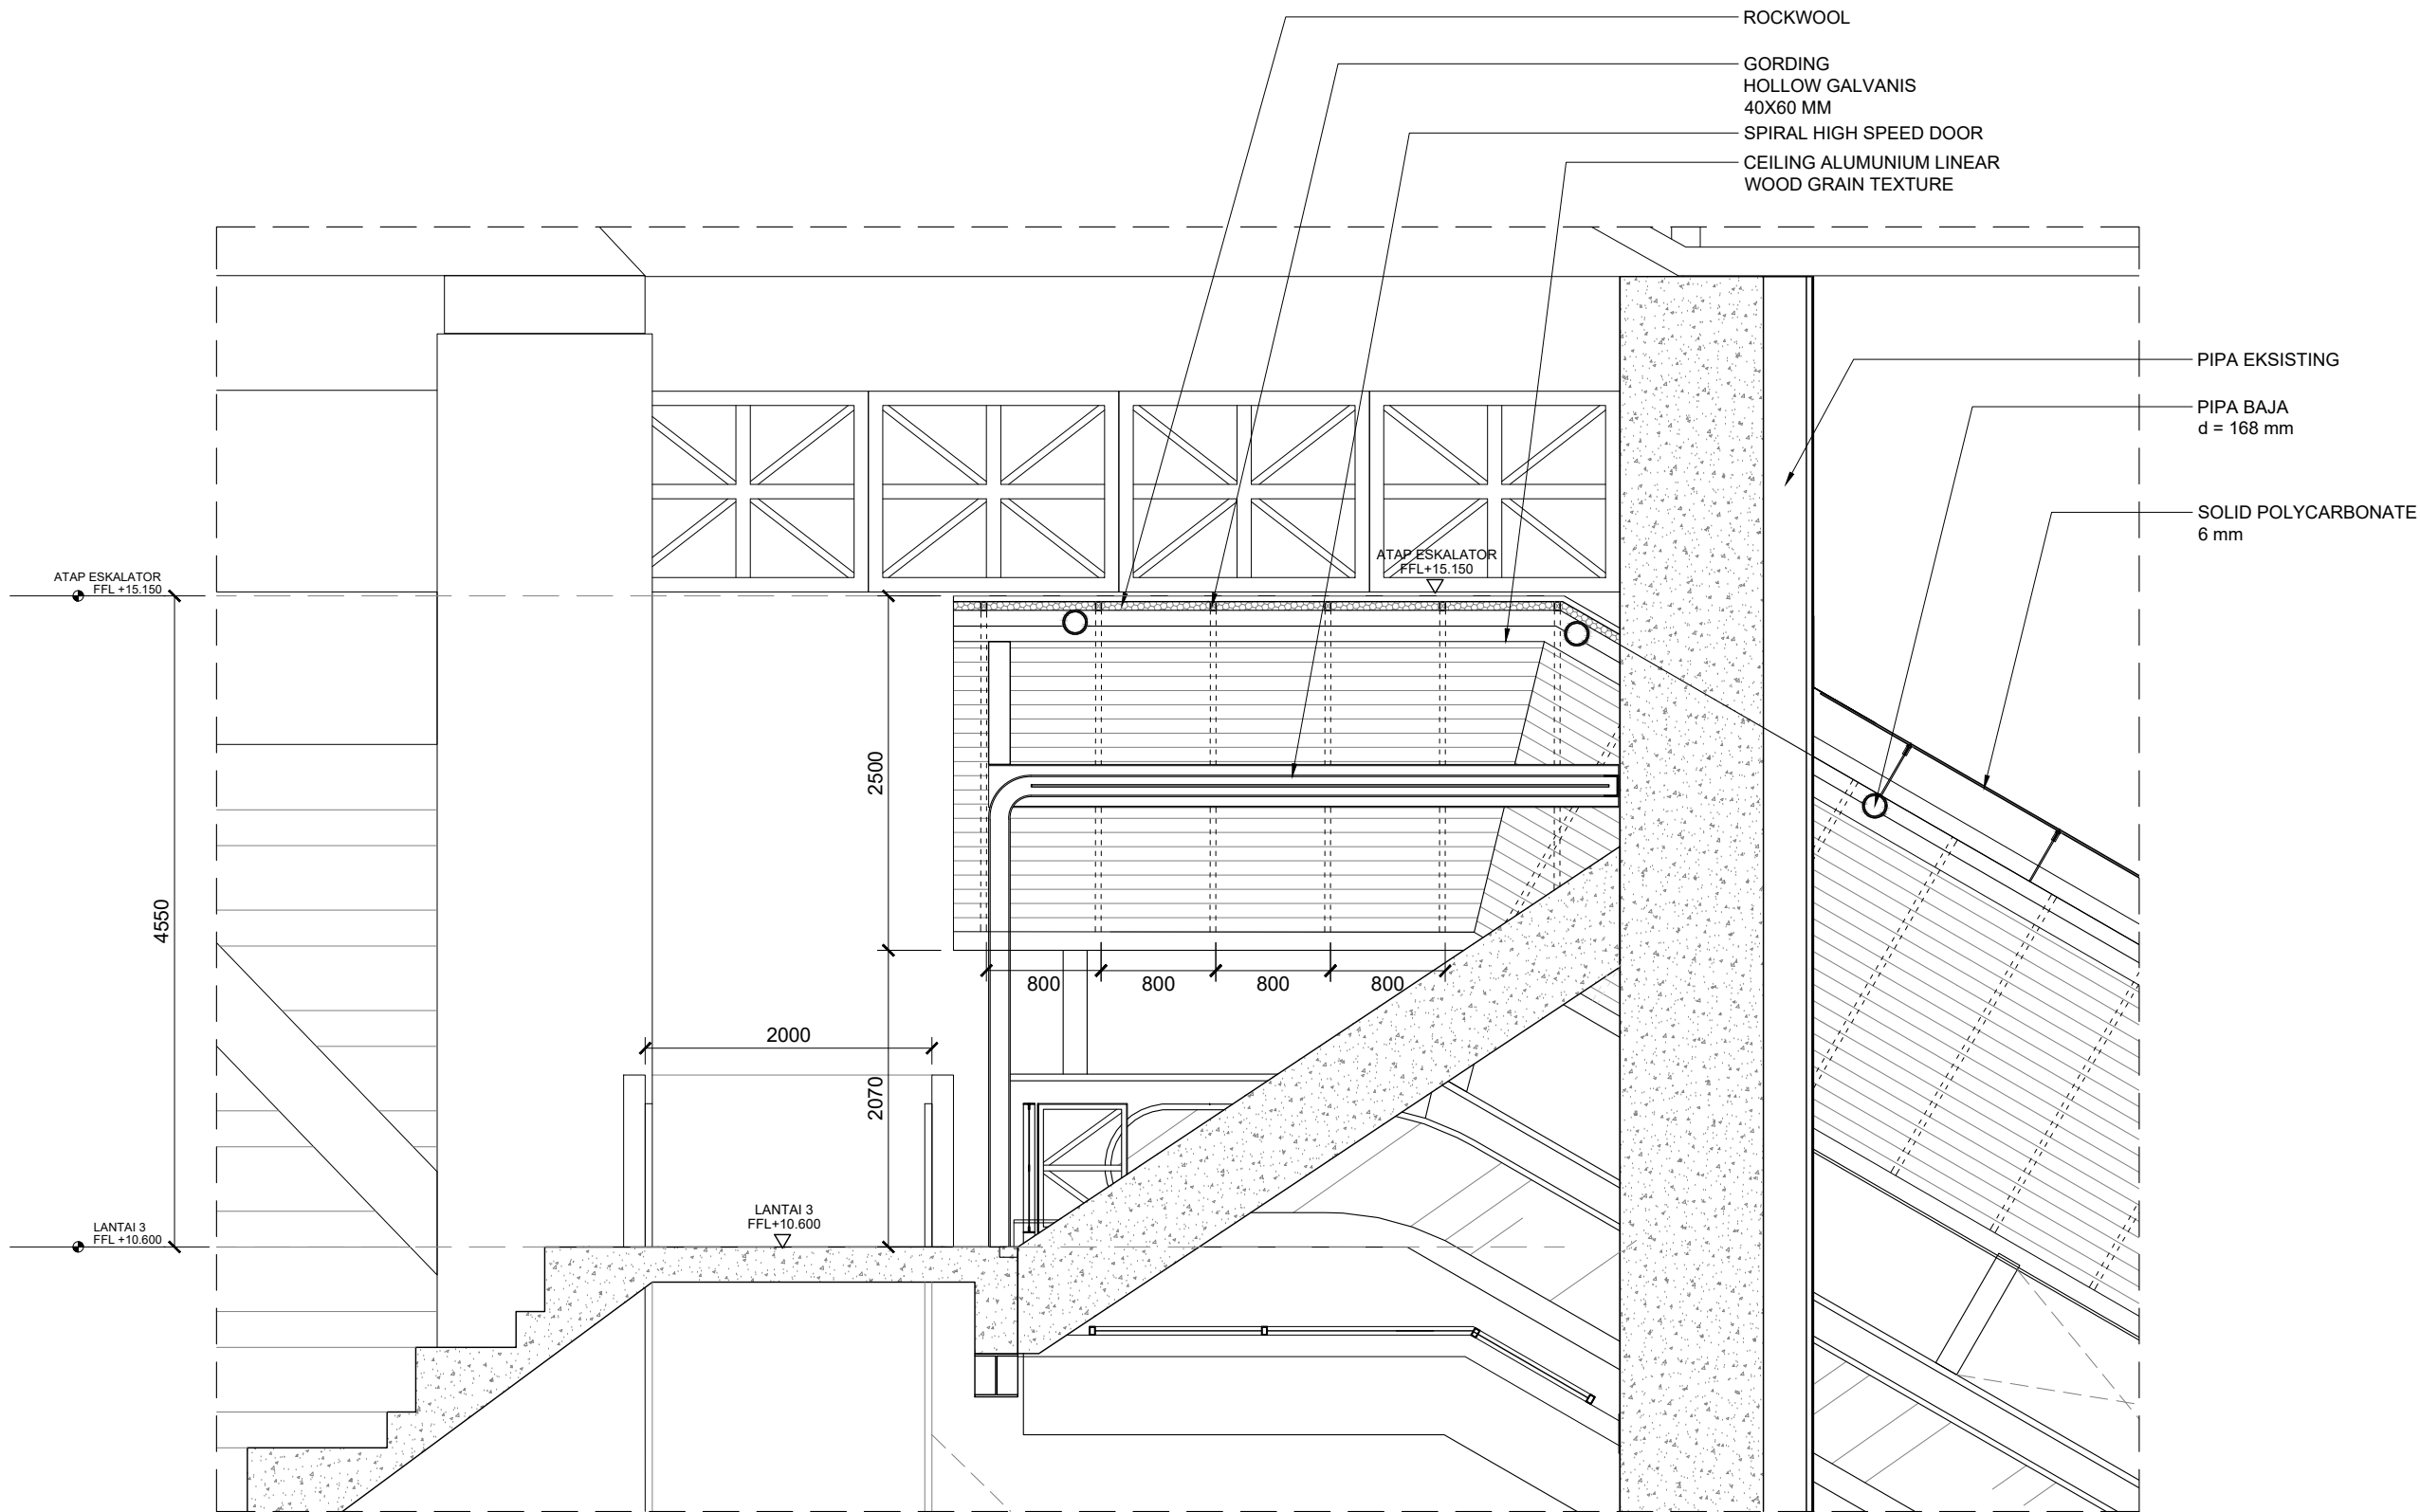

KETERANGAN

NO	REVISI	TANGGAL

PEMBERI TUGAS

AJIB SETYO ARIFIN, S.T., M.T., Ph.D.
DIREKTUR OPERASI, PEMELIHARAAN FASILITAS,
DAN MANAJEMEN ASET

PROYEK

BALAIRUNG UI

PENANGGUNG JAWAB ARSITEKTUR

Budi

Ar. BUDI ADELAR SUKADA, IAI
No. IPTB 134/C.46.1/1/-1.785.5/e/2022

JUDUL LEMBAR

POTONGAN 01
PARSIAL 01

GAMBAR	SKALA
POTONGAN 01 - PARSIAL 01	1 : 50


DIKELUARKAN SEBAGAI
UNTUK INFORMASI
UNTUK IJIN BANGUNAN
UNTUK KONSTRUKSI
• UNTUK TENDER

DIGAMBAR	Ar. NAUFAL IMADUDDIN
DIPERIKSA	Ar. M. ZAENAL ABIDIN
DISETUJUI	Ar. M. ZAENAL ABIDIN
KONSTRUKTOR	
TANGGAL	NO LEMBAR
15 APRIL 2026	
TOTAL LEMBAR	AR-203

HASIL CETAK INI ADALAH MLK
P 2 M U 1
TIDAK UNTUK DIPOTO MALIPIUN DIPERBAINYAK DENGAN ALASAN APAPUN TANPA SEIZIN
TERTULIS DARI
P 2 M U 1



01 POTONGAN 01 - PARSIAL 01
SKALA 1 : 50

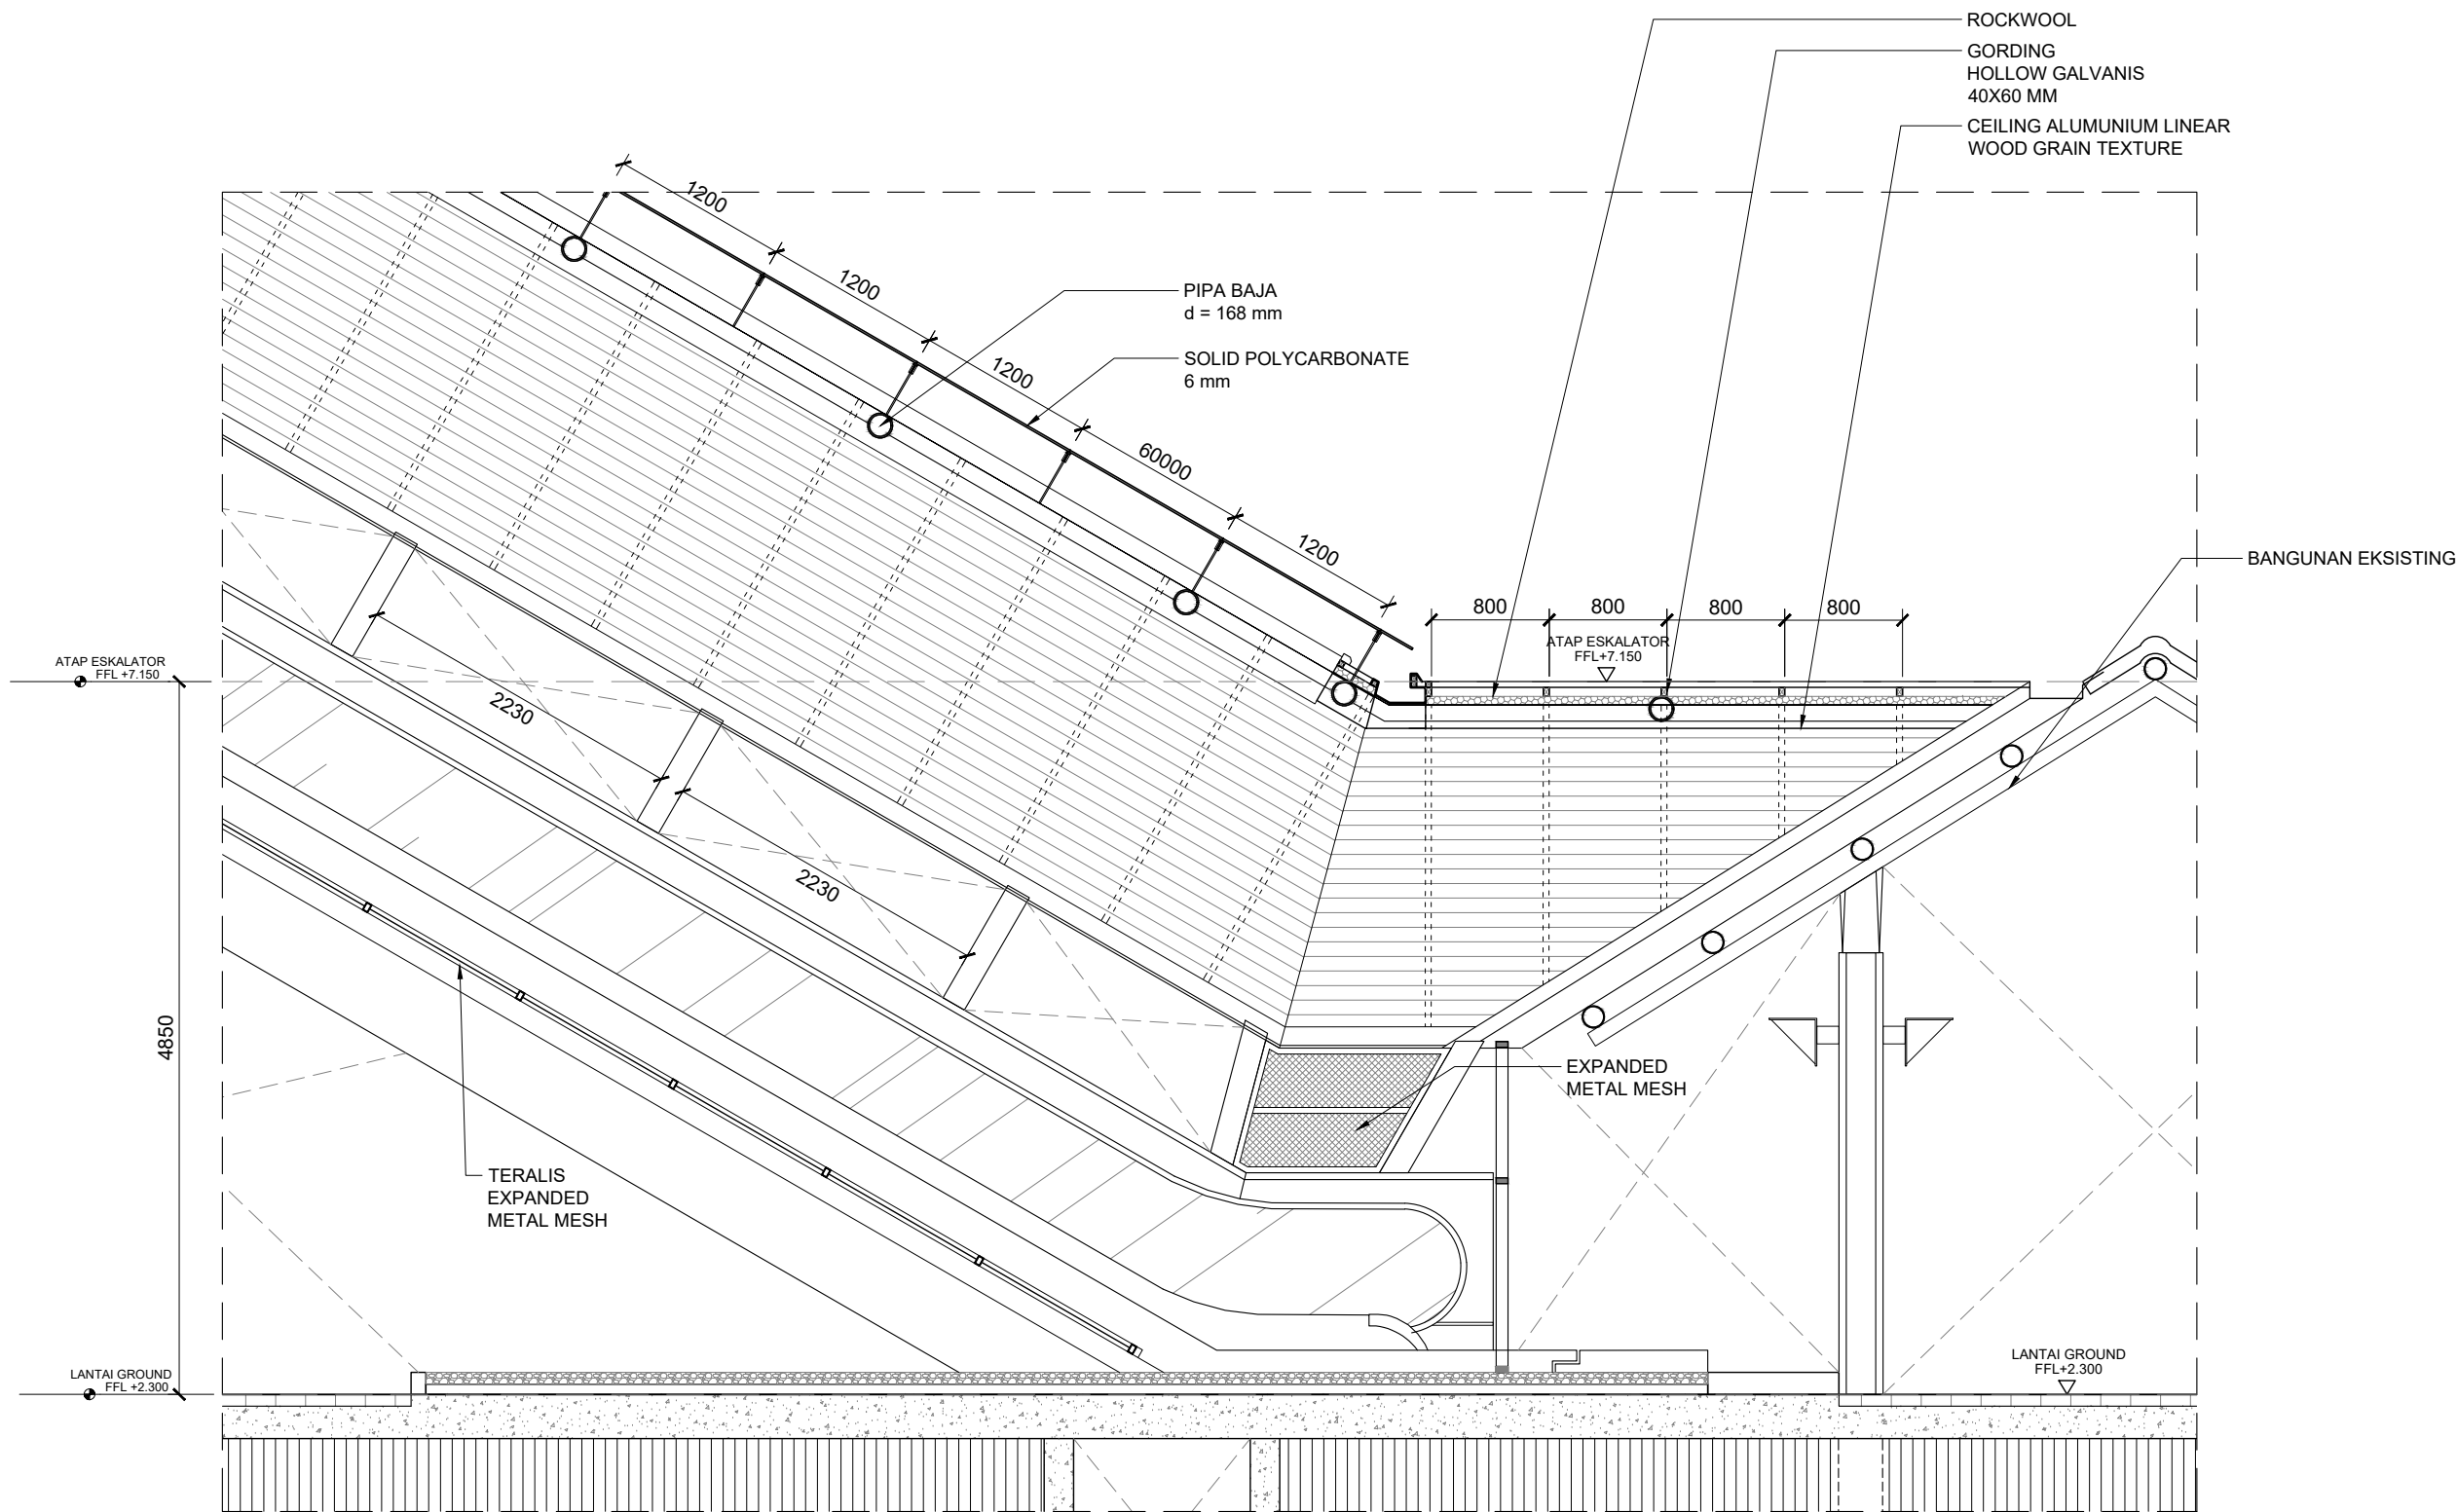

KETERANGAN

NO	REVISI	TANGGAL

PEMBERI TUGAS

AJIB SETYO ARIFIN, S.T., M.T., Ph.D.
DIREKTUR OPERASI, PEMELIHARAAN FASILITAS,
DAN MANAJEMEN ASET

PROYEK

BALAIRUNG UI

PENANGGUNG JAWAB ARSITEKTUR

[Signature]

Ar. BUDI ADELAR SUKADA, IAI
No. IPTB 134/C.46.1/1/-1.785.5/e/2022

JUDUL LEMBAR

POTONGAN 01
PARSIAL 02


GAMBAR	SKALA
POTONGAN 01 - PARSIAL 02	1 : 50

DIKELUARKAN SEBAGAI	
UNTUK INFORMASI	
UNTUK IJIN BANGUNAN	
UNTUK KONSTRUKSI	
• UNTUK TENDER	

DIGAMBAR	Ar. NAUFAL IMADUDDIN
DIPERIKSA	Ar. M. ZAENAL ABIDIN
DISETUJUI	Ar. M. ZAENAL ABIDIN
KONSTRUKTOR	
TANGGAL	15 APRIL 2026
TOTAL LEMBAR	NO LEMBAR AR-204

HASIL CETAK INI ADALAH MLK
P 2 M U 1
TIDAK UNTUK DIPOTO MALUPUN DIPERBAHAYAKAN DENGAN ALASAN APAPUN TANPA SEIZIN
TERTULIS DARI
P 2 M U 1



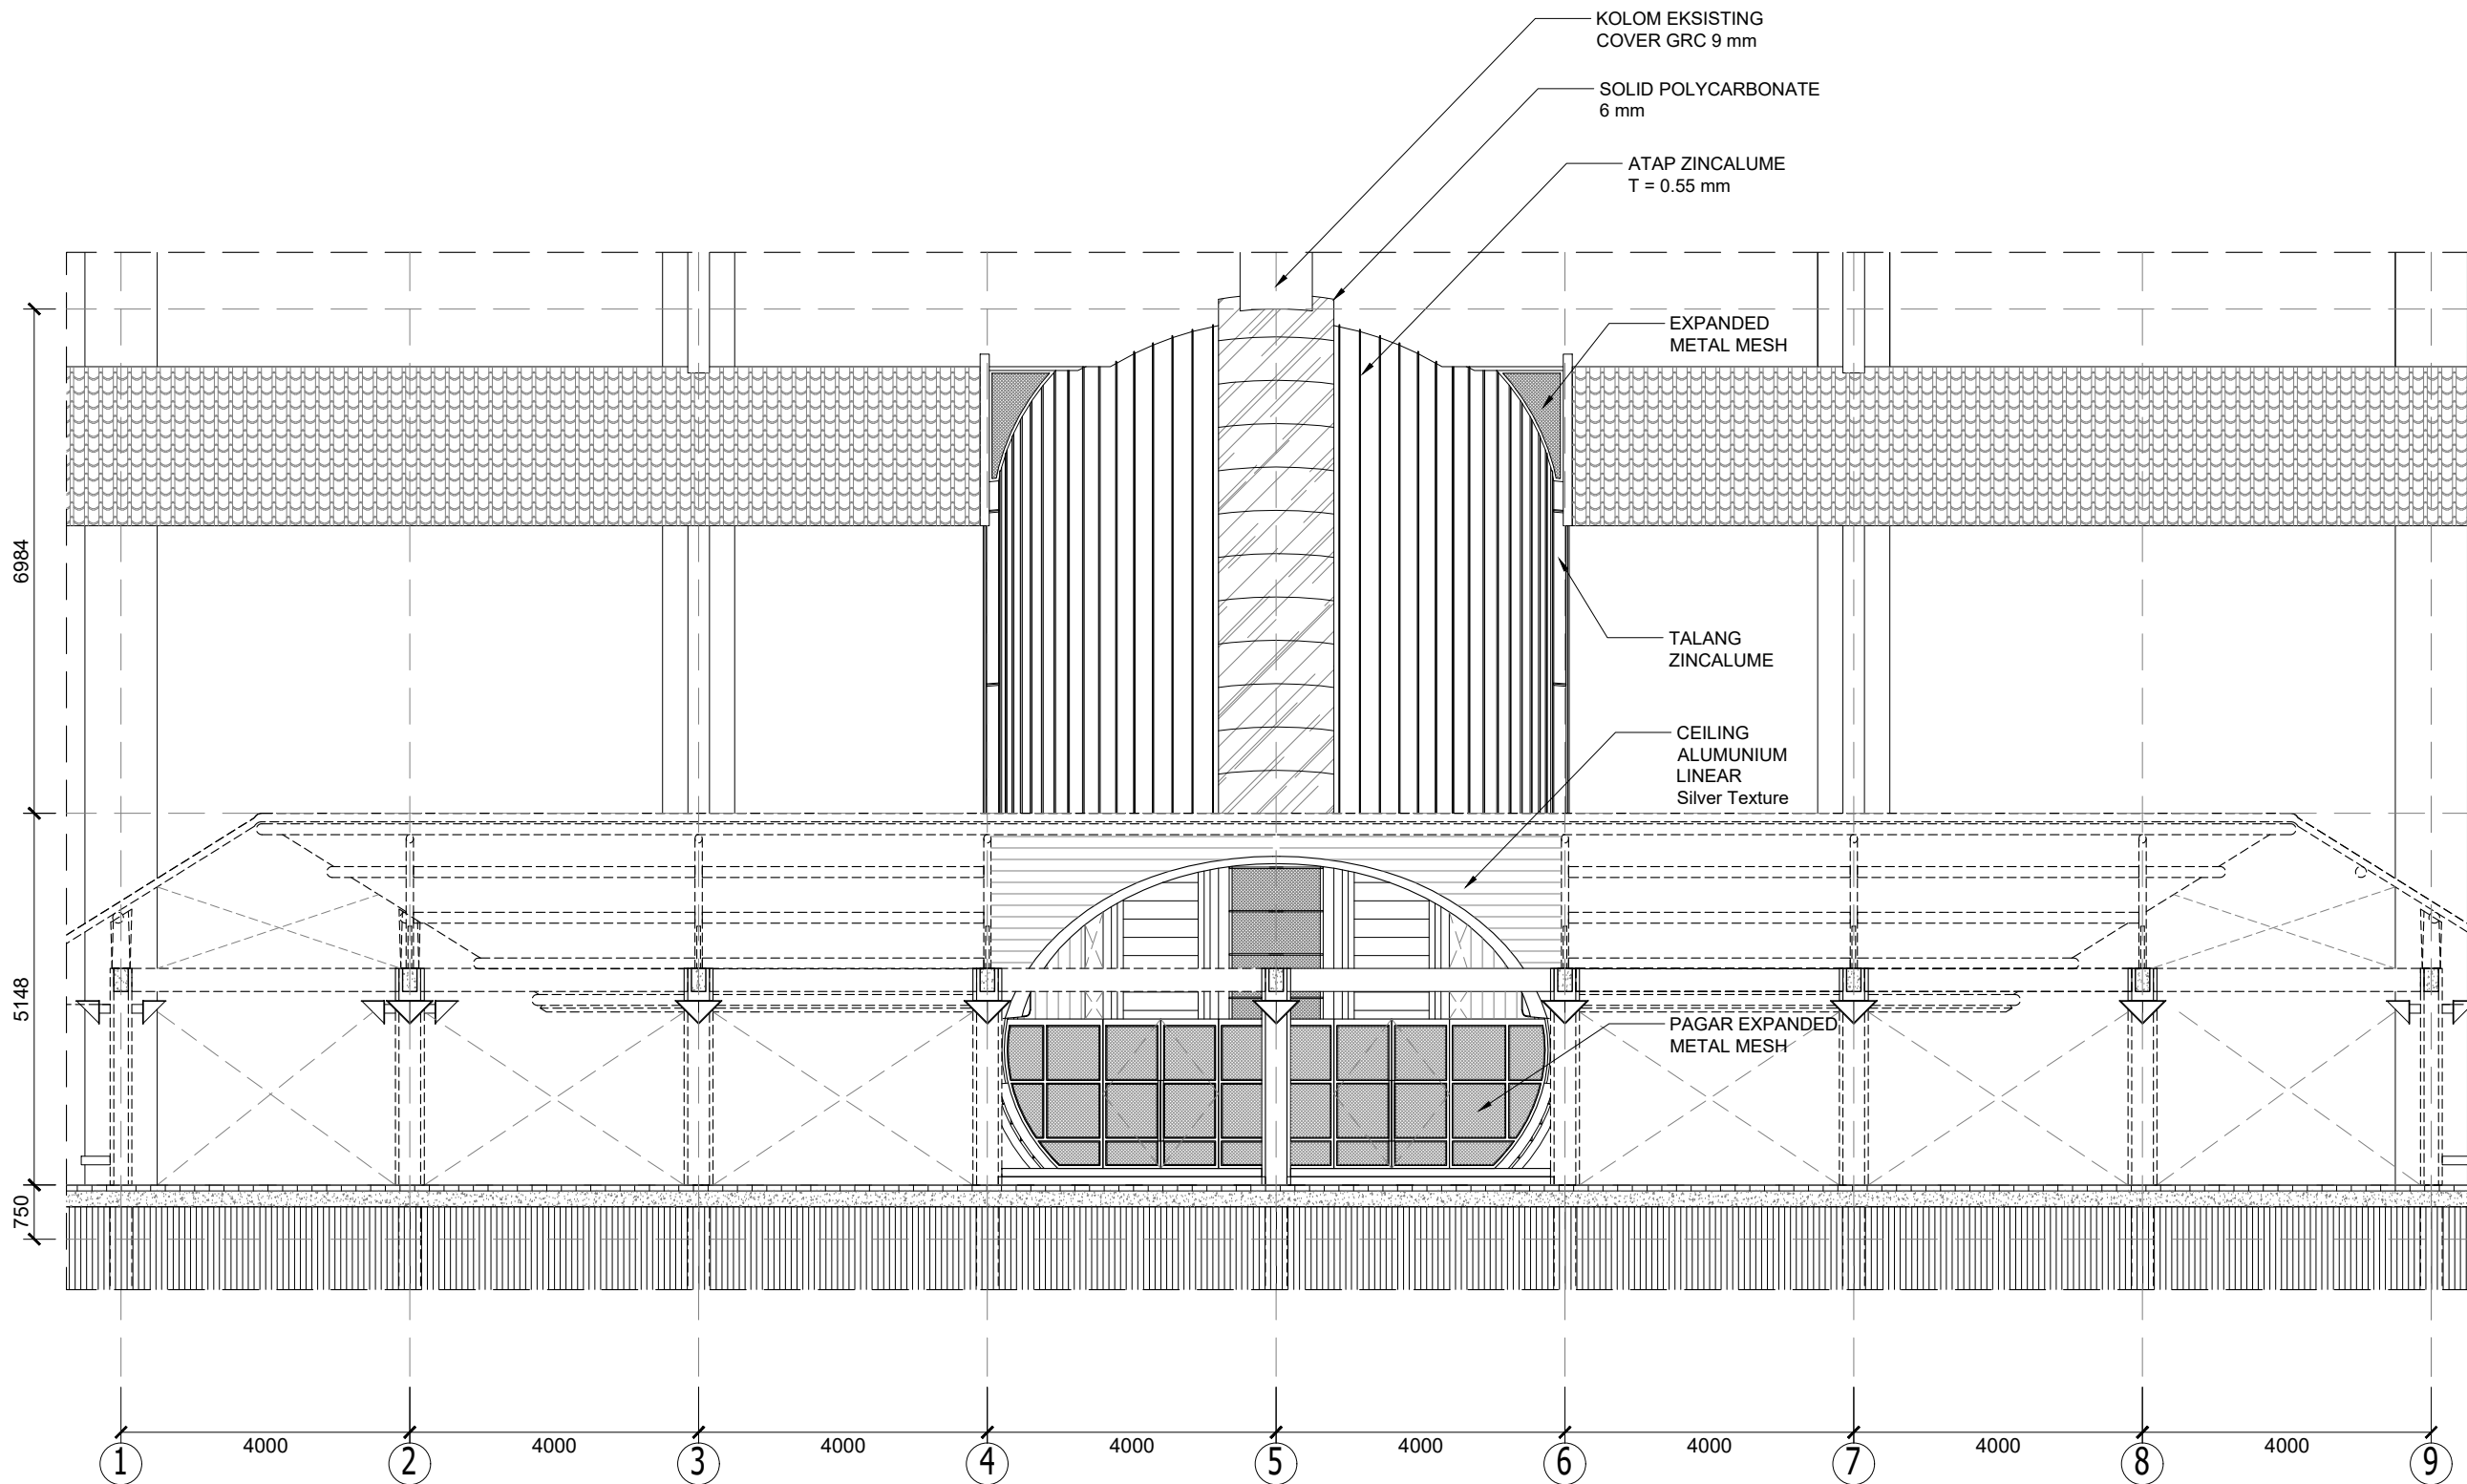

KETERANGAN

NO REVISI TANGGAL

PEMBERI TUGAS

AJIB SETYO ARIFIN, S.T., M.T., Ph.D.
DIREKTUR OPERASI, PEMELIHARAAN FASILITAS,
DAN MANAJEMEN ASET

PROYEK

BALAIRUNG UI

PENANGGUNG JAWAB ARSITEKTUR

Ar. BUDI ADELAR SUKADA, IAI
No. IPTB 134/C.46.1/1/-1.785.5/e/2022

JUDUL LEMBAR

POTONGAN A

GAMBAR SKALA
POTONGAN A 1 : 100


DIKELUARKAN SEBAGAI
UNTUK INFORMASI
UNTUK IJIN BANGUNAN
UNTUK KONSTRUKSI
• UNTUK TENDER

DIGAMBAR Ar. NAUFAL IMADUDDIN
DIPERIKSA Ar. M. ZAENAL ABIDIN
DISETJUI Ar. M. ZAENAL ABIDIN
KONSTRUKTOR
TANGGAL 15 APRIL 2026
TOTAL LEMBAR NO LEMBAR
AR-301

HASIL CETAK INI ADALAH MILIK
P 2 M U I
TIDAK UNTUK DIPOTOFI MALPUN DIBERIKAN ALASAN APAPUN TANPA SEIZIN
TERTULIS DARI
P 2 M U I



01 POTONGAN A
SKALA 1 : 100

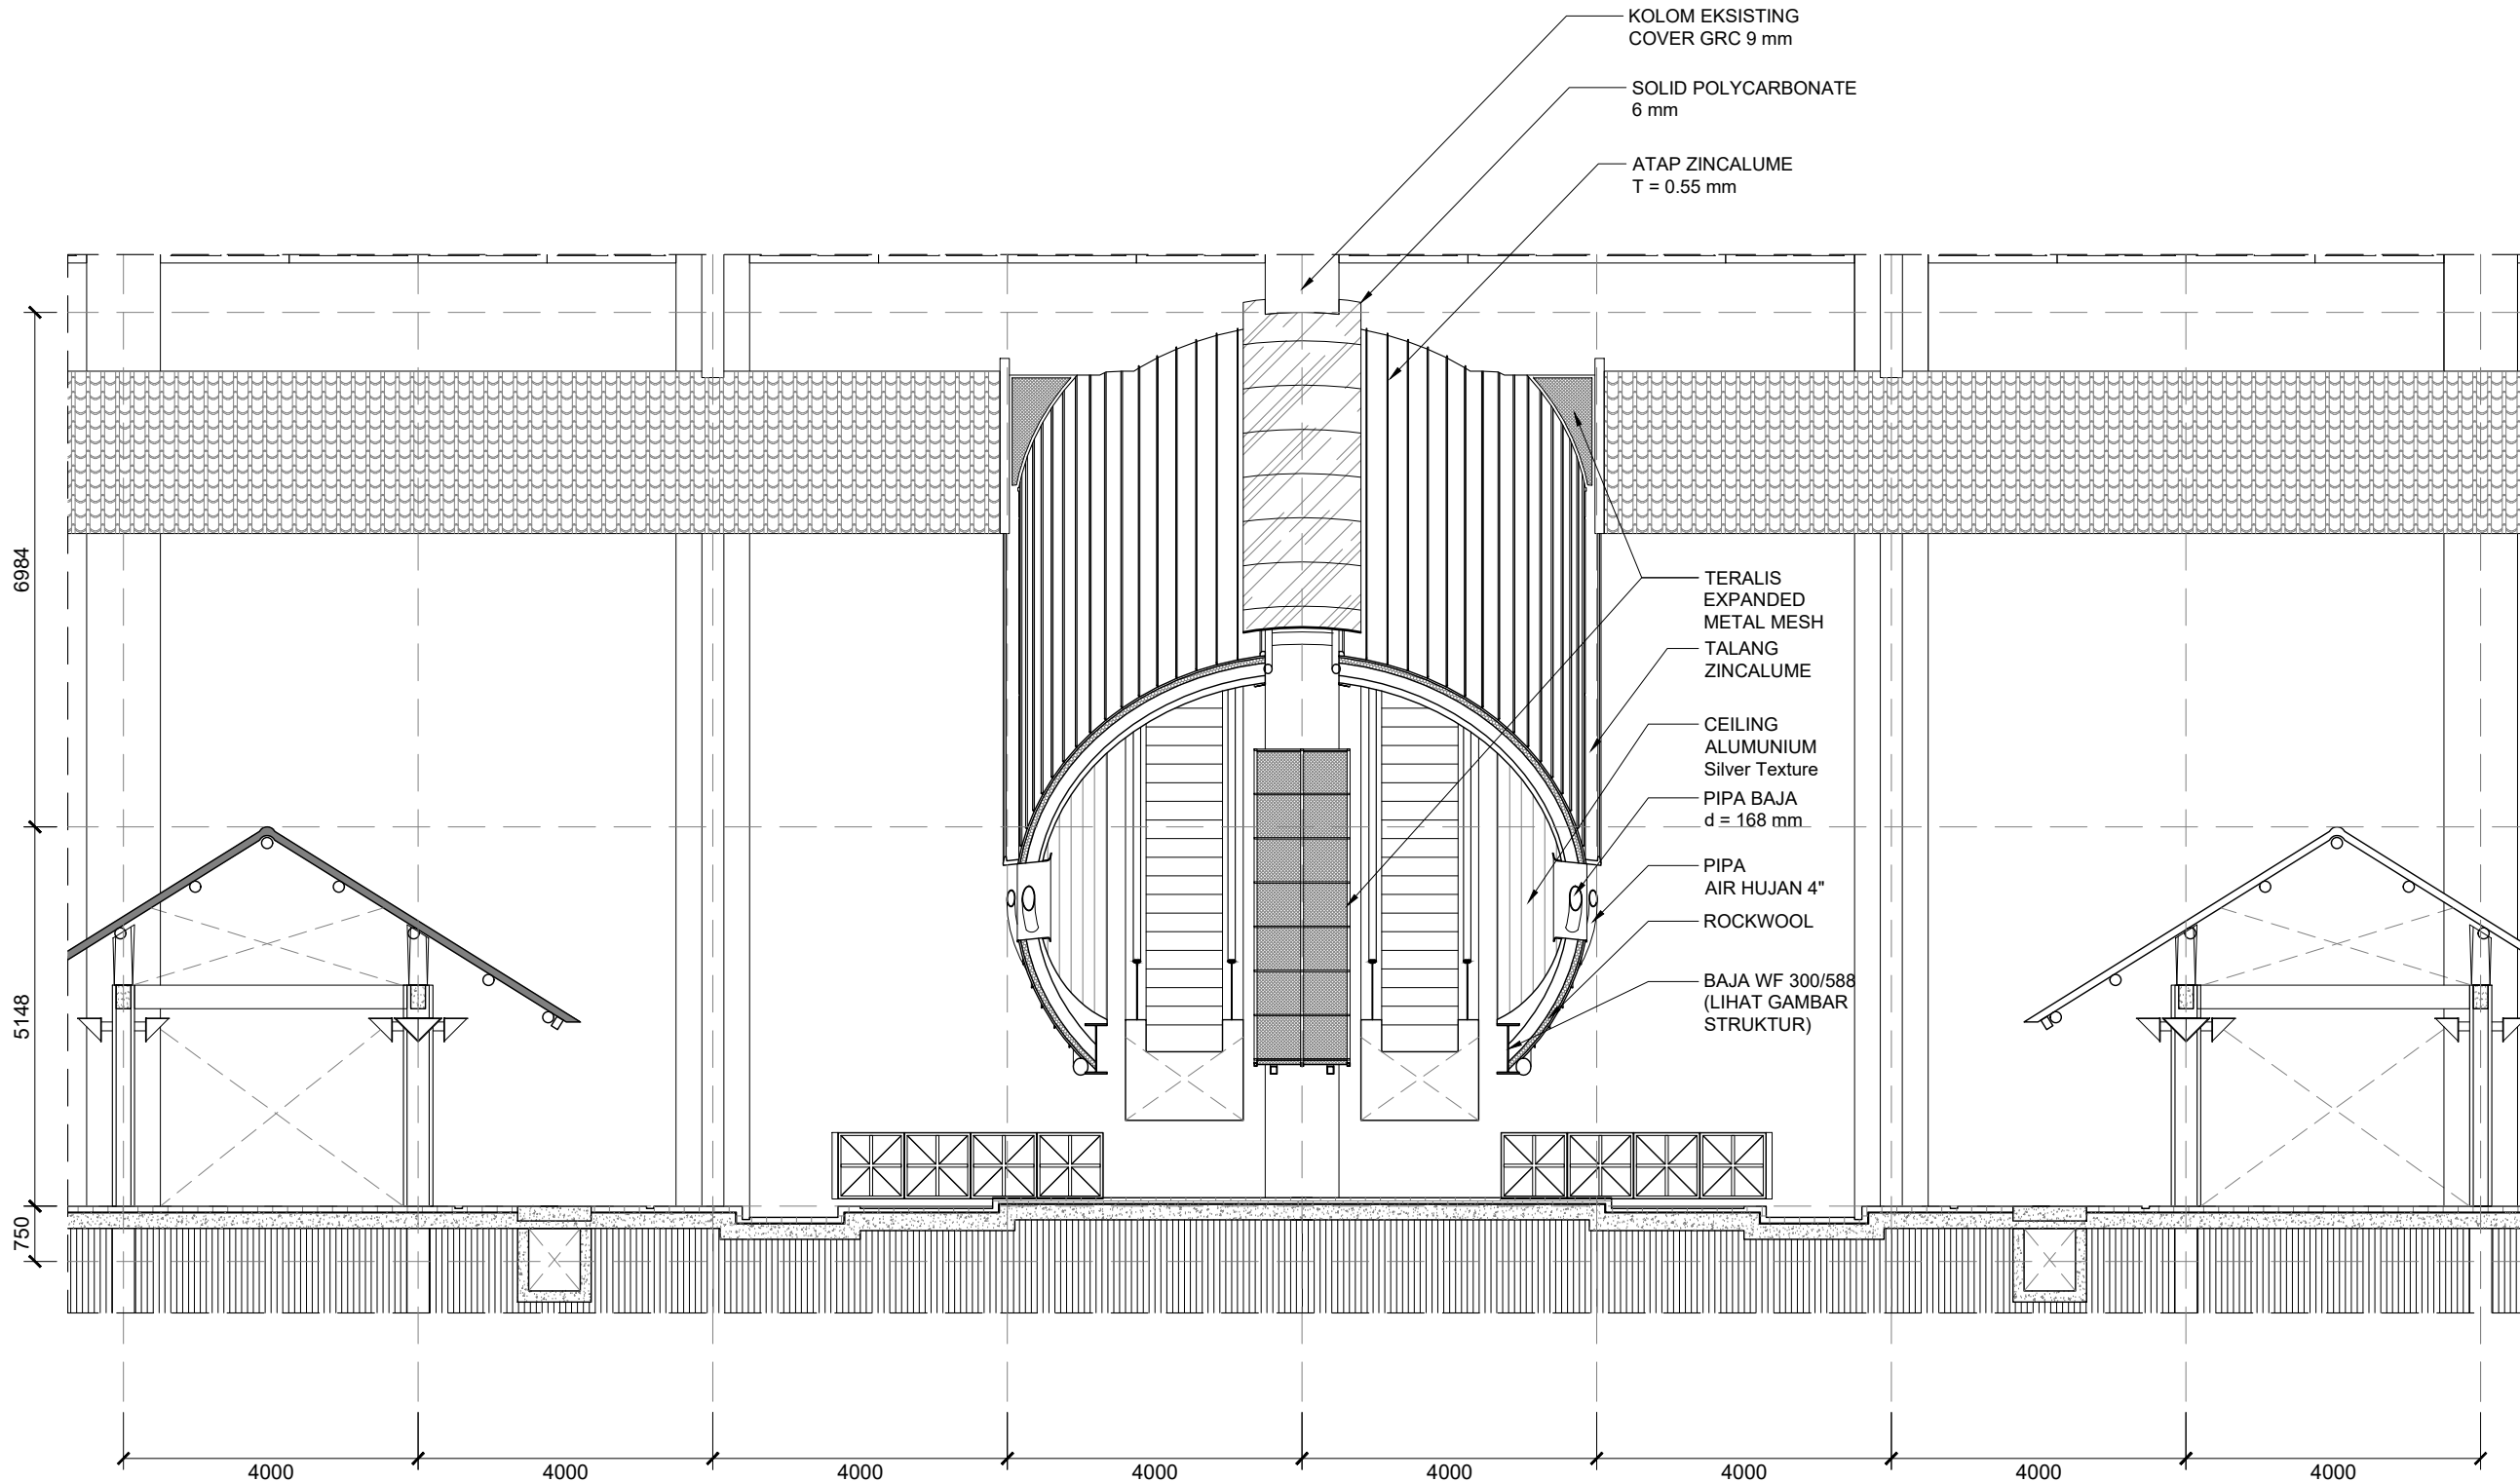

KETERANGAN

NO	REVISI	TANGGAL


PEMBERI TUGAS

AJIB SETYO ARIFIN, S.T., M.T., Ph.D.
DIREKTUR OPERASI, PEMELIHARAAN FASILITAS,
DAN MANAJEMEN ASET

PROYEK

BALAIRUNG UI

PENANGGUNG JAWAB ARSITEKTUR

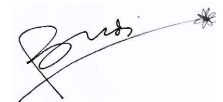
Ar. BUDI ADELAR SUKADA, IAI
No. IPTB 134/C.46.1/1/-1.785.5/e/2022

JUDUL LEMBAR

POTONGAN B


GAMBAR	SKALA
POTONGAN B	1 : 100

Dikeluarkan sebagai	
UNTUK INFORMASI	
UNTUK IJIN BANGUNAN	
UNTUK KONSTRUKSI	
• UNTUK TENDER	

DIGAMBAR	Ar. NAUFAL IMADUDDIN
DIPERIKSA	Ar. M. ZAENAL ABIDIN
DISETUJUI	Ar. M. ZAENAL ABIDIN
KONSTRUKTOR	
TANGGAL	NO LEMBAR
15 APRIL 2026	
TOTAL LEMBAR	AR-302

HASIL CETAK RE ADALAH MLK
P 2 M U 1
TIDAK UNTUK DIPOTOF MALUPIN DIPERBANYAK DENGAN ALASAN APAPUN TANPA SEIZIN
TERTULIS DARI
P 2 M U 1



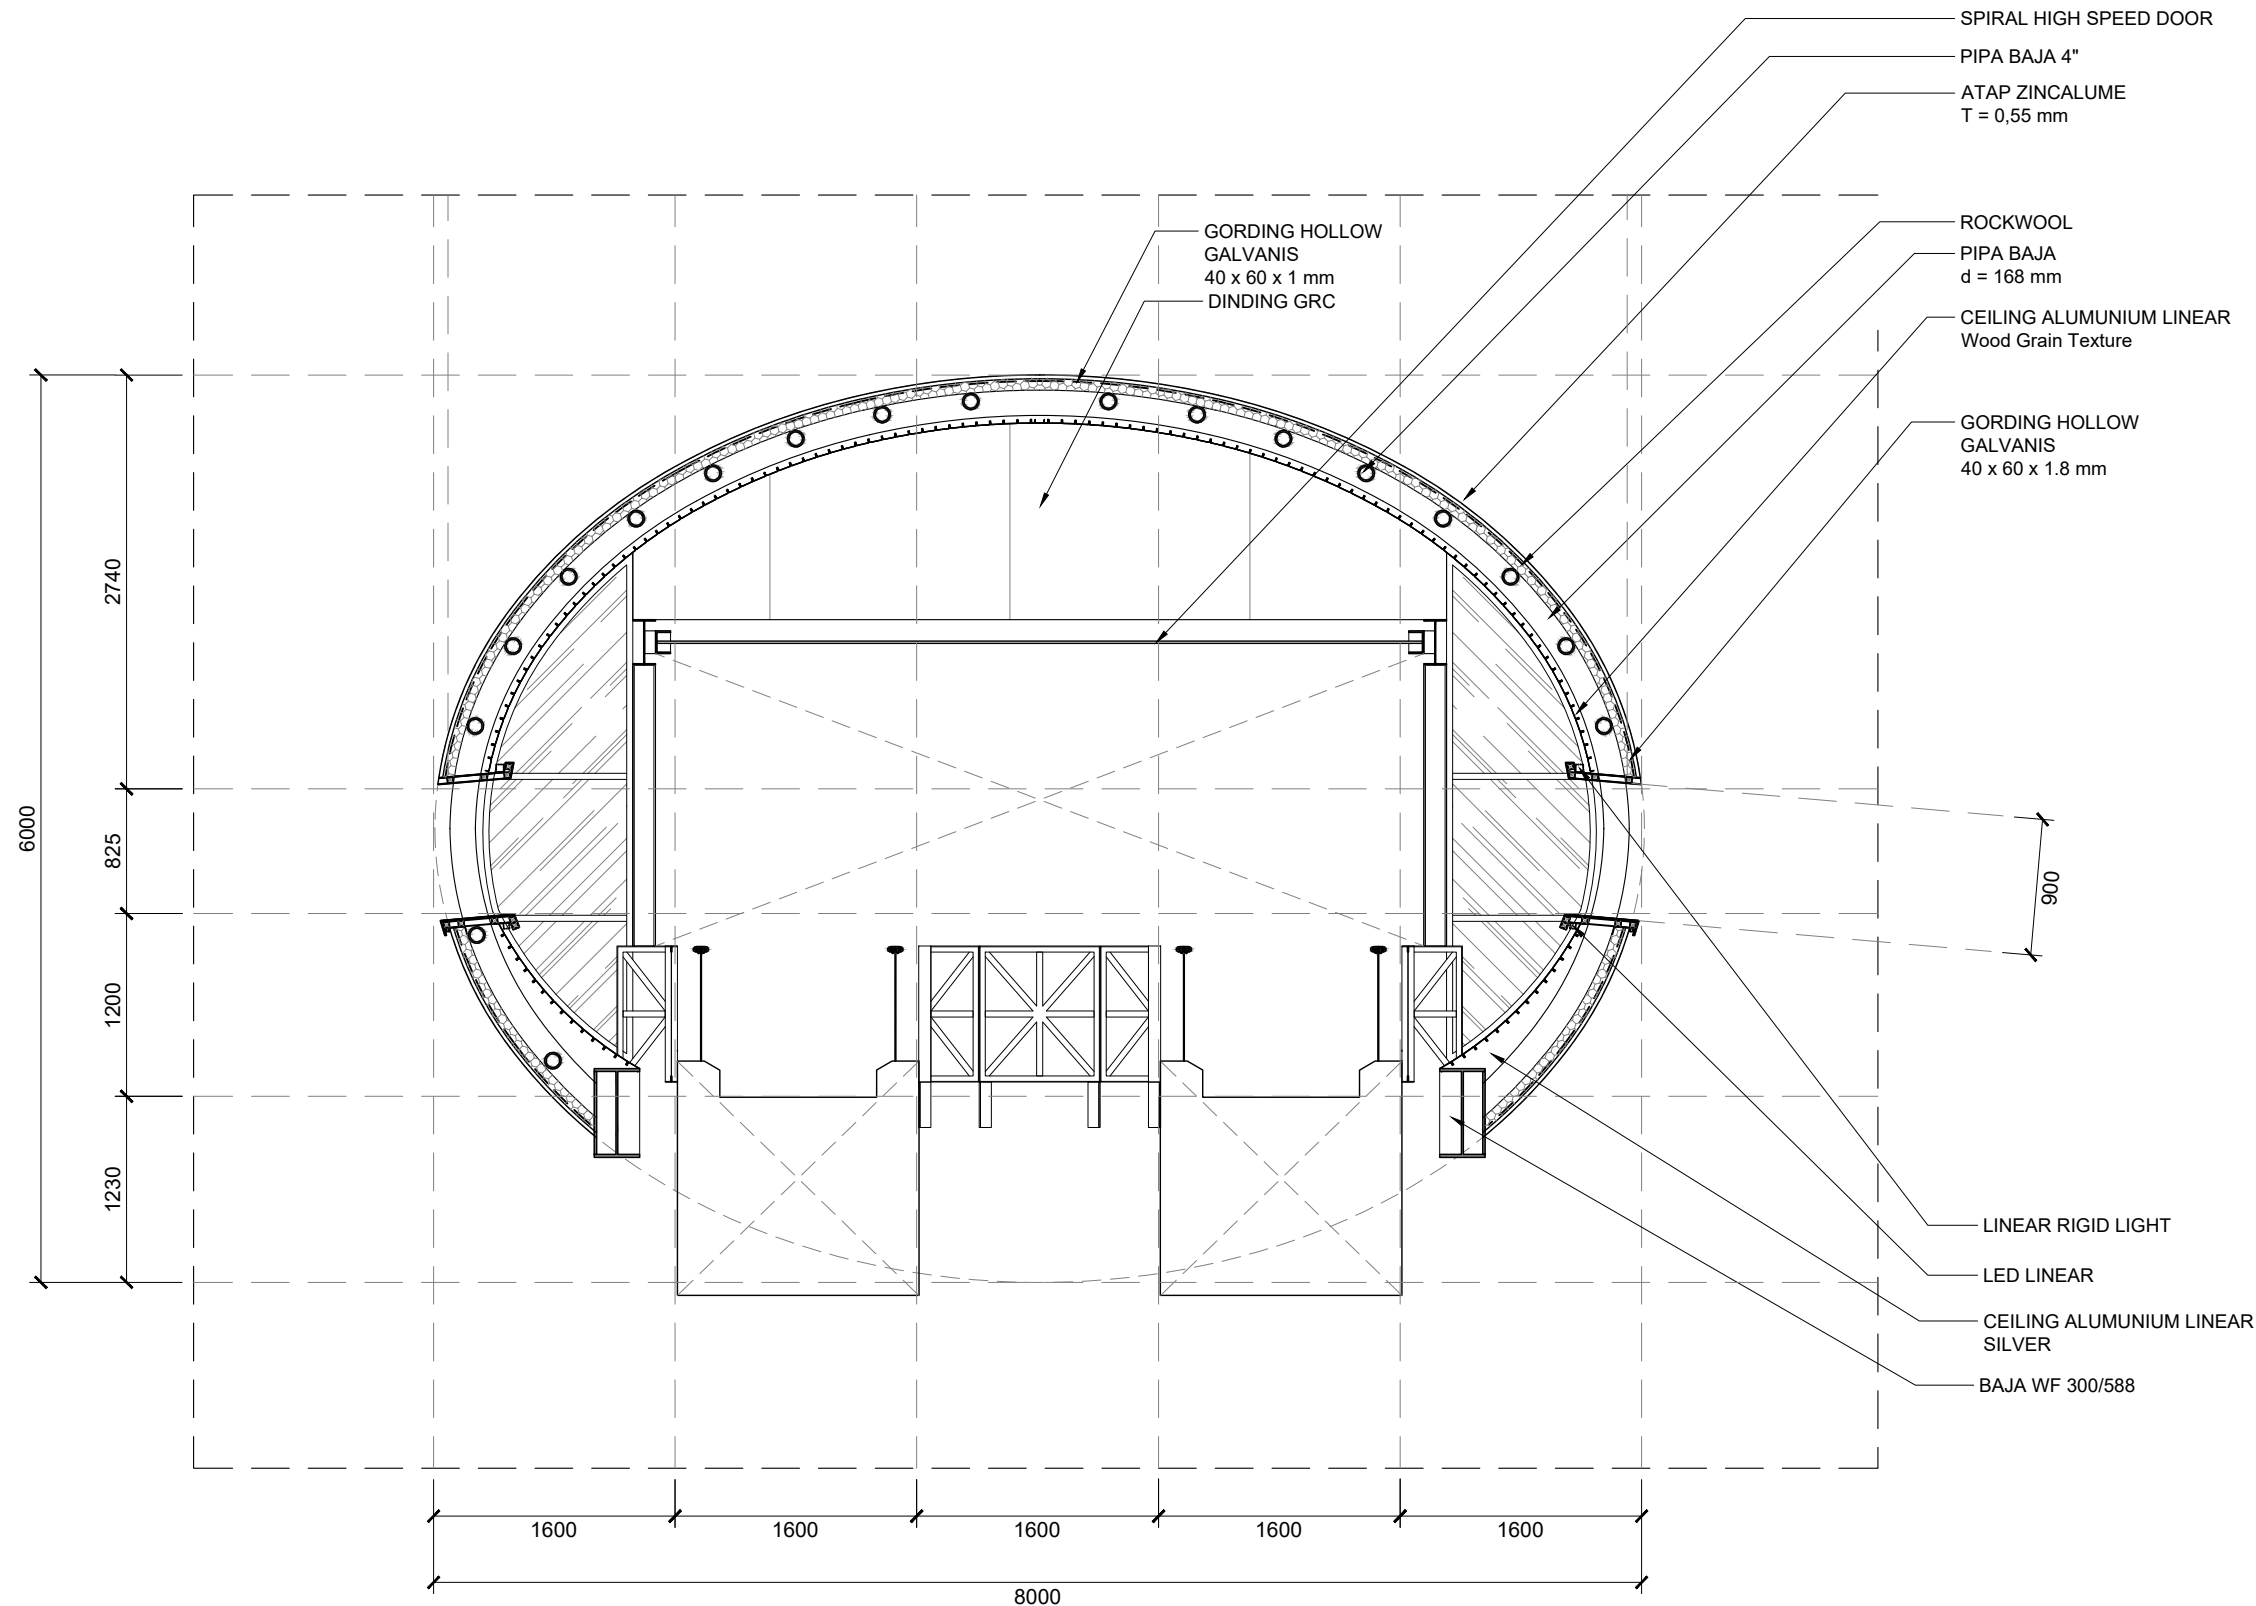

KETERANGAN

NO	REVISI	TANGGAL


PEMBERI TUGAS

AJIB SETYO ARIFIN, S.T., M.T., Ph.D.
DIREKTUR OPERASI, PEMELIHARAAN FASILITAS,
DAN MANAJEMEN ASET

PROYEK

BALAIRUNG UI

PENANGGUNG JAWAB ARSITEKTUR

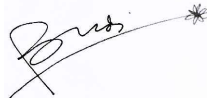
Ar. BUDI ADELAR SUKADA, IAI
No. IPTB 134/C.46.1/1/-1.785.5/e/2022

JUDUL LEMBAR

POTONGAN C
ESKALATOR SISI ATAS


GAMBAR	SKALA
POTONGAN C	1 : 50

DIKELUARKAN SEBAGAI	
UNTUK INFORMASI	
UNTUK IJIN BANGUNAN	
UNTUK KONSTRUKSI	
• UNTUK TENDER	

DIGAMBAR	Ar. NAUFAL IMADUDDIN
DIPERIKSA	Ar. M. ZAENAL ABIDIN
DISETUJUI	Ar. M. ZAENAL ABIDIN
KONSTRUKTOR	
TANGGAL	NO LEMBAR
15 APRIL 2026	AR-303
TOTAL LEMBAR	

HASIL CETAK INI ADALAH MILIK
P 2 M U I
TIDAK UNTUK DIPOTO MALPUN DIPERBAINYAK DENGAN ALASAN APAPUN TANPA SEIZIN
TERTULIS DARI
P 2 M U I



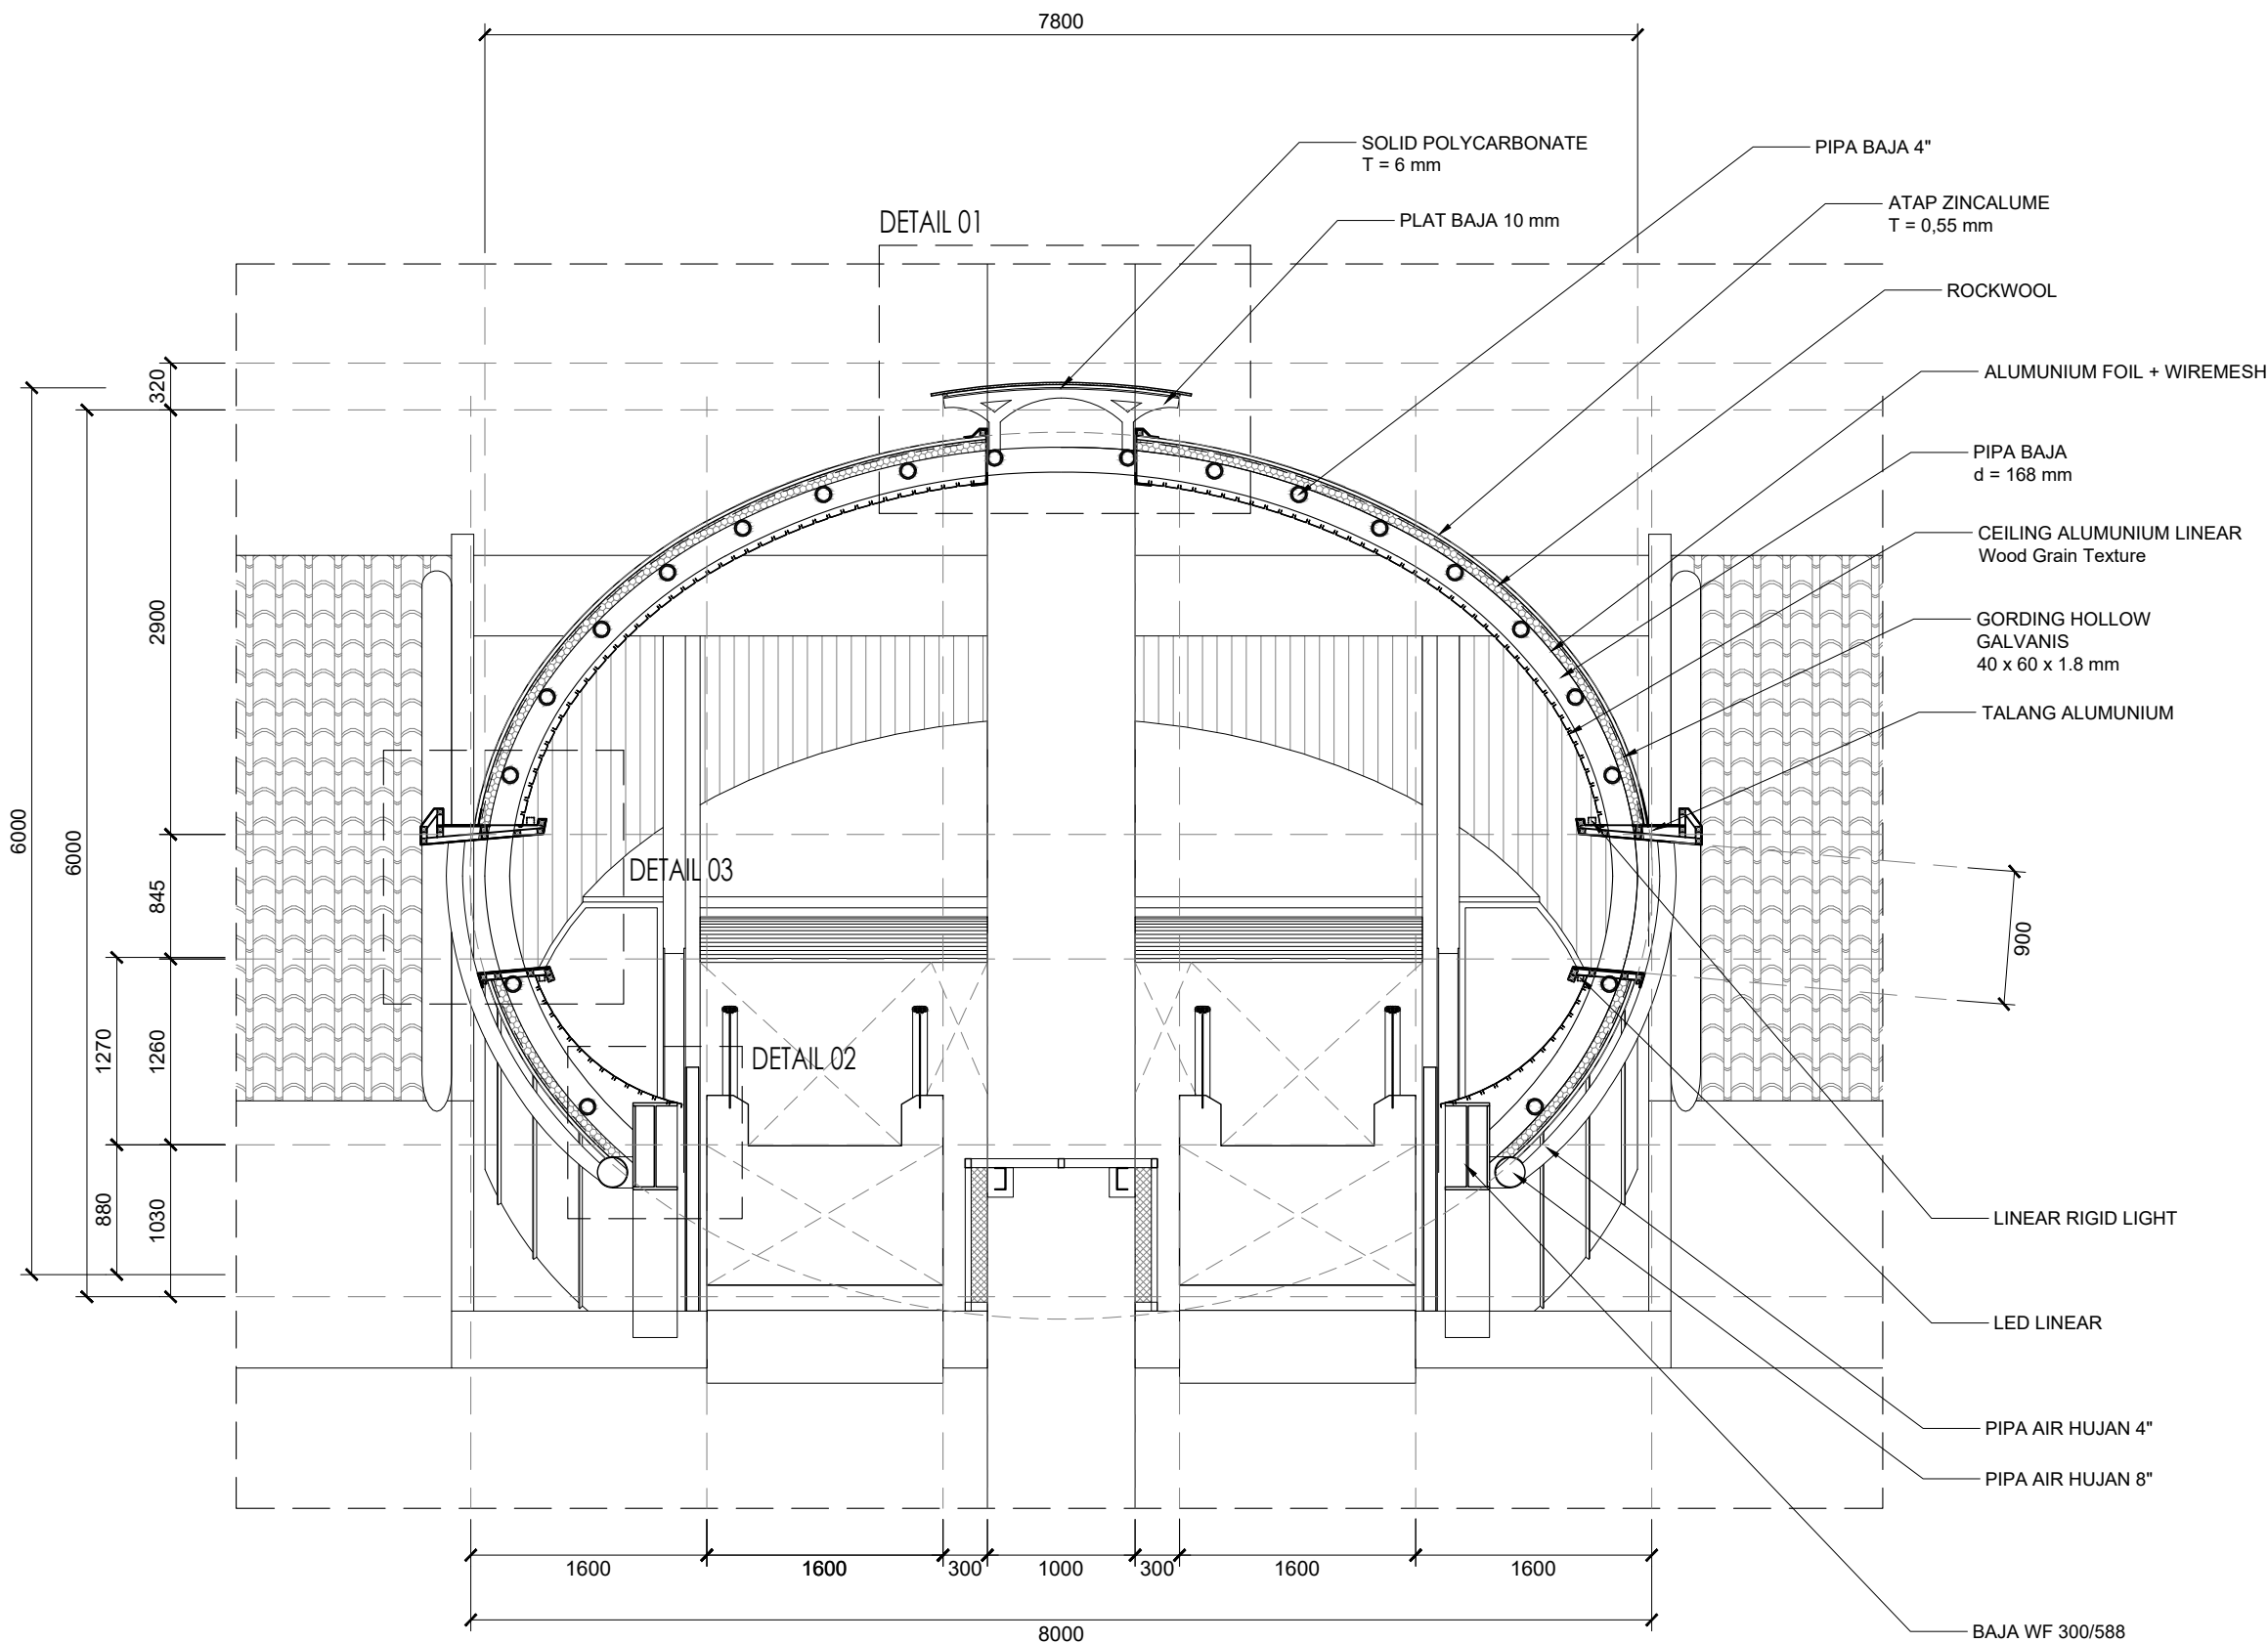

KETERANGAN

NO	REVISI	TANGGAL

PEMBERI TUGAS

AJIB SETYO ARIFIN, S.T., M.T., Ph.D.
DIREKTUR OPERASI, PEMELIHARAAN FASILITAS,
DAN MANAJEMEN ASET

PROYEK

BALAIRUNG UI

PENANGGUNG JAWAB ARSITEKTUR

[Signature]

Ar. BUDI ADELAR SUKADA, IAI
No. IPTB 134/C.46.1/1/-1.785.5/e/2022

JUDUL LEMBAR

POTONGAN D
ESKALATOR SISI TENGAH


GAMBAR	SKALA
POTONGAN D	1 : 50

DIKELUARKAN SEBAGAI	
	UNTUK INFORMASI
	UNTUK IJIN BANGUNAN
	UNTUK KONSTRUKSI
	UNTUK TENDER

DIGAMBAR	Ar. NAUFAL IMADUDDIN
DIPERIKSA	Ar. M. ZAENAL ABIDIN
DISETUJUI	Ar. M. ZAENAL ABIDIN
KONSTRUKTOR	
TANGGAL	NO LEMBAR
15 APRIL 2026	
TOTAL LEMBAR	AR-304

HASIL CETAK INI ADALAH MLK
P 2 M U 1
TIDAK UNTUK DIPOTO MALPUN DIPERBAHAYAKAN DENGAN ALASAN APAPUN TANPA SEIZIN
TERTULIS DARI
P 2 M U 1



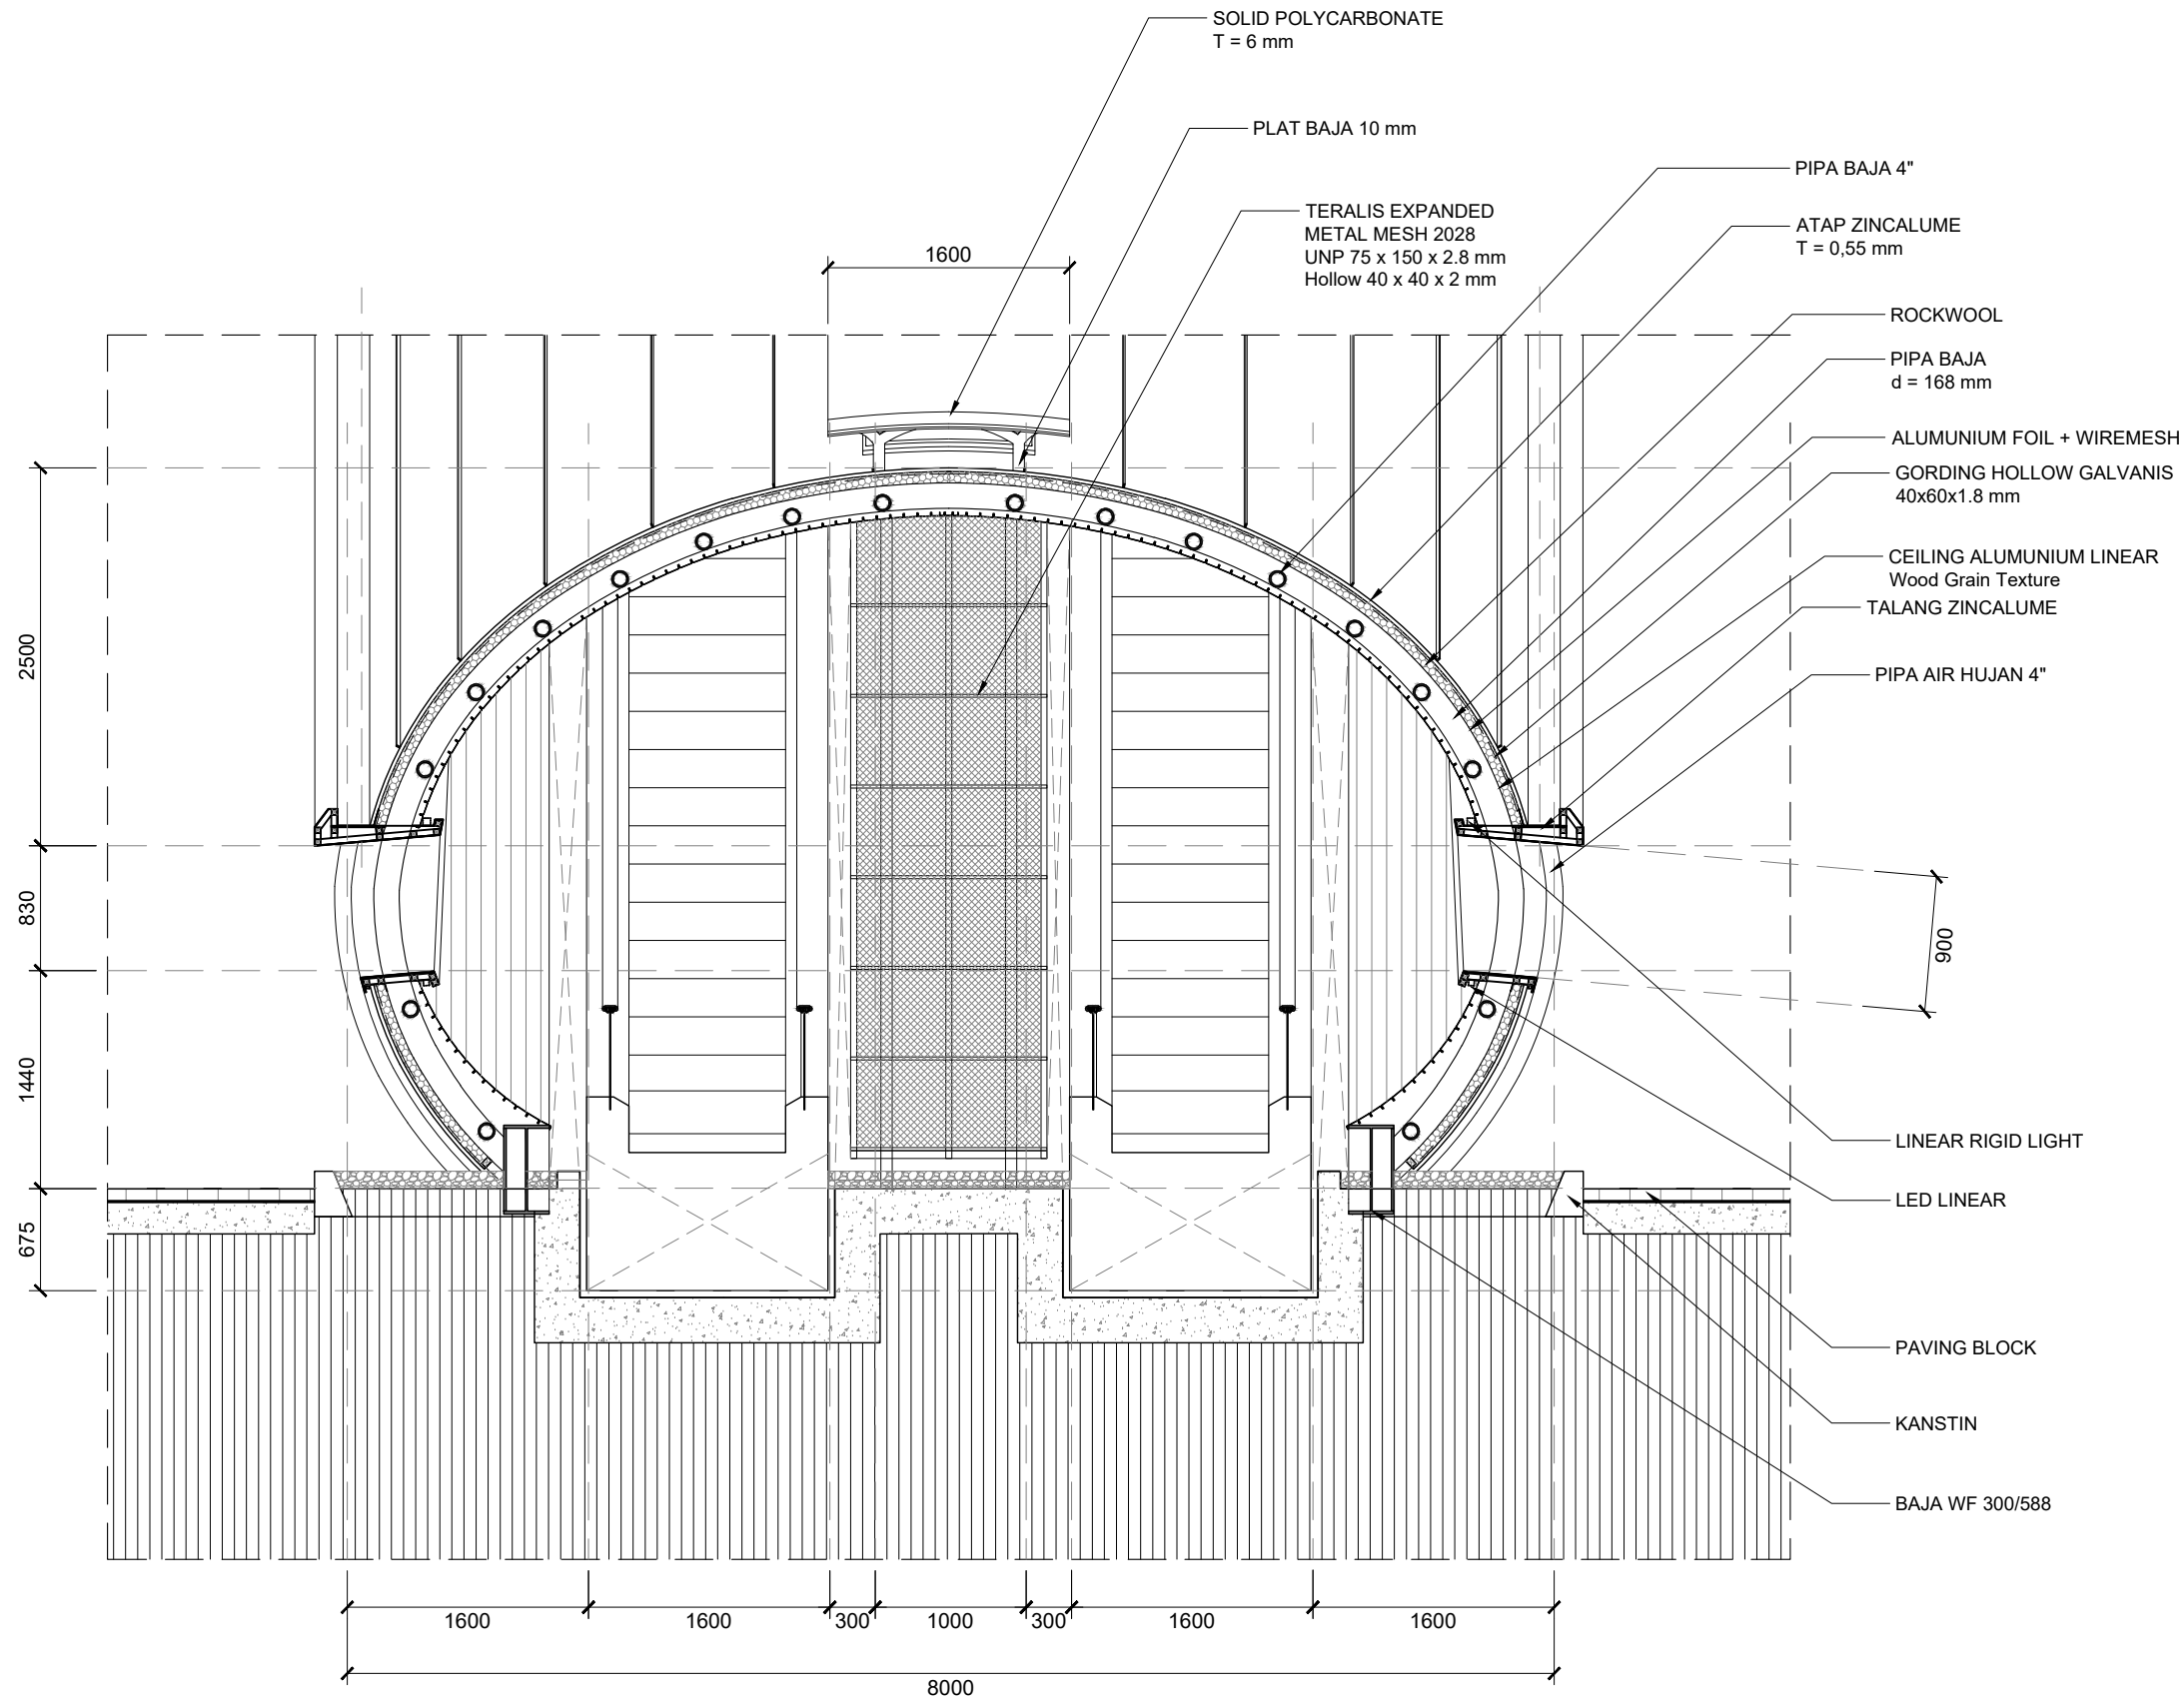

KETERANGAN

NO	REVISI	TANGGAL


PEMBERI TUGAS

AJIB SETYO ARIFIN, S.T., M.T., Ph.D.
DIREKTUR OPERASI, PEMELIHARAAN FASILITAS,
DAN MANAJEMEN ASET

PROYEK

BALAIRUNG UI

PENANGGUNG JAWAB ARSITEKTUR

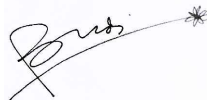
Ar. BUDI ADELAR SUKADA, IAI
No. IPTB 134/C.46.1/1/-1.785.5/e/2022

JUDUL LEMBAR

POTONGAN E
ESKALATOR SISI BAWAH


GAMBAR	SKALA
POTONGAN E	1 : 50

DIKELUARKAN SEBAGAI	
UNTUK INFORMASI	
UNTUK IJIN BANGUNAN	
UNTUK KONSTRUKSI	
• UNTUK TENDER	


DIGAMBAR	Ar. NAUFAL IMADUDDIN
DIPERIKSA	Ar. M. ZAENAL ABIDIN
DISETUJUI	Ar. M. ZAENAL ABIDIN
KONSTRUKTOR	
TANGGAL	NO LEMBAR
15 APRIL 2026	AR-305
TOTAL LEMBAR	

HASIL CETAK INI ADALAH MILIK
P 2 M U I
TIDAK UNTUK DIPOTONG MALIUN DIPERBAHAYAKAN DENGAN ALASAN APAPUN TANPA SEIZIN
TERTULIS DARI
P 2 M U I




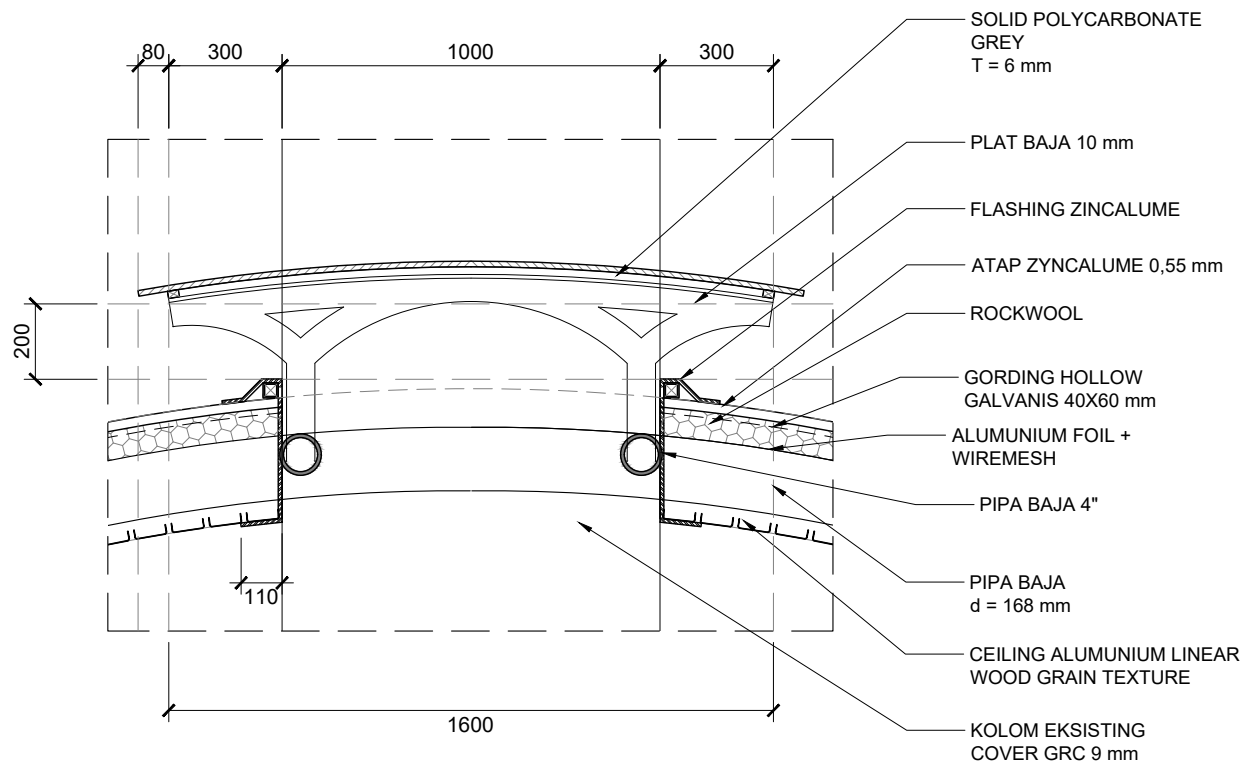

01 **DETAIL 01**
SKALA 1 : 20

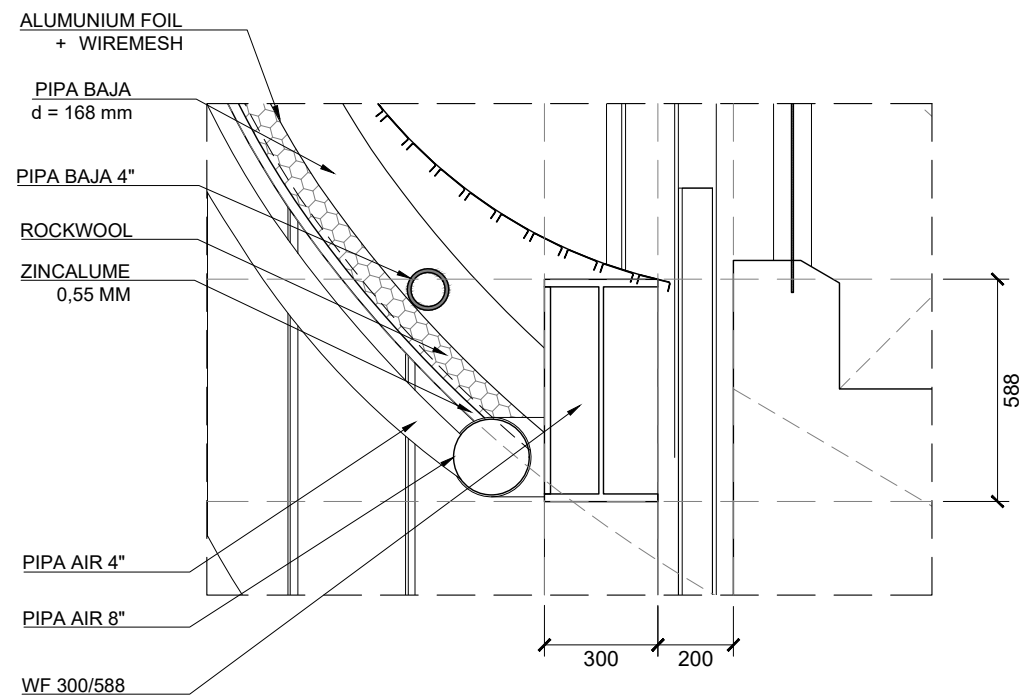

02 **DETAIL 02**
SKALA 1 : 20

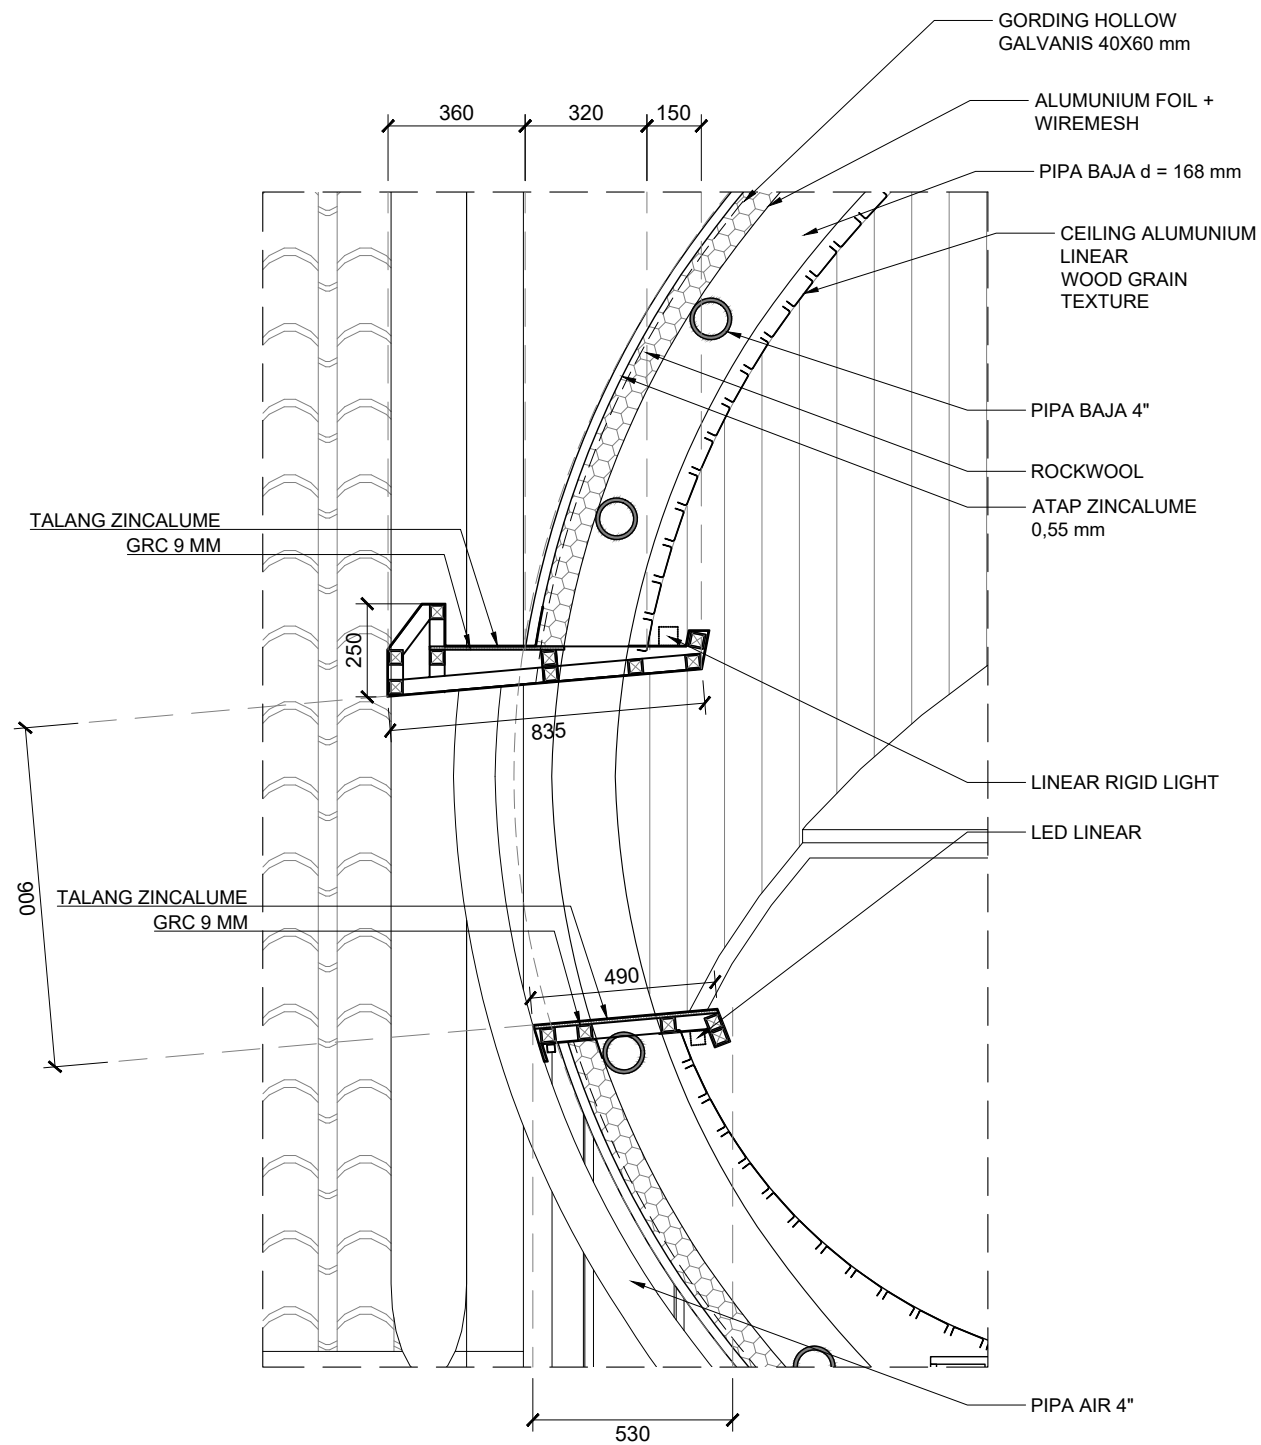

03 **DETAIL 03**
SKALA 1 : 20

KETERANGAN		
NO	REVISI	TANGGAL

PEMBERI TUGAS

AJIB SETYO ARIFIN, S.T., M.T., Ph.D.
DIREKTUR OPERASI, PEMELIHARAAN FASILITAS,
DAN MANAJEMEN ASET

PROYEK

BALAIRUNG UI

PENANGGUNG JAWAB ARSITEKTUR



Ar. BUDI ADELAR SUKADA, IAI
No. IPTB 134/C.46.1/1/-1.785.5/e/2022

JUDUL LEMBAR

POTONGAN DETAIL
ESKALATOR


GAMBAR	SKALA
POTONGAN DETAIL	1 : 20

DIKELUARKAN SEBAGAI	
	UNTUK INFORMASI
	UNTUK IJIN BANGUNAN
	UNTUK KONSTRUKSI
	UNTUK TENDER

DIGAMBAR	Ar. NAUFAL IMADUDDIN
DIPERIKSA	Ar. M. ZAENAL ABIDIN
DISETUJUI	Ar. M. ZAENAL ABIDIN
KONSTRUKTOR	
TANGGAL	NO LEMBAR
15 APRIL 2026	AR-306
TOTAL LEMBAR	

HASIL CETAK RI ADALAH MLK
P 2 M U 1
TIDAK UNTUK DIPOTO MALUPUN DIPERBAINYAK DENGAN ALASAN APAPUN TANPA SEIZIN
TERTULIS DARI
P 2 M U 1





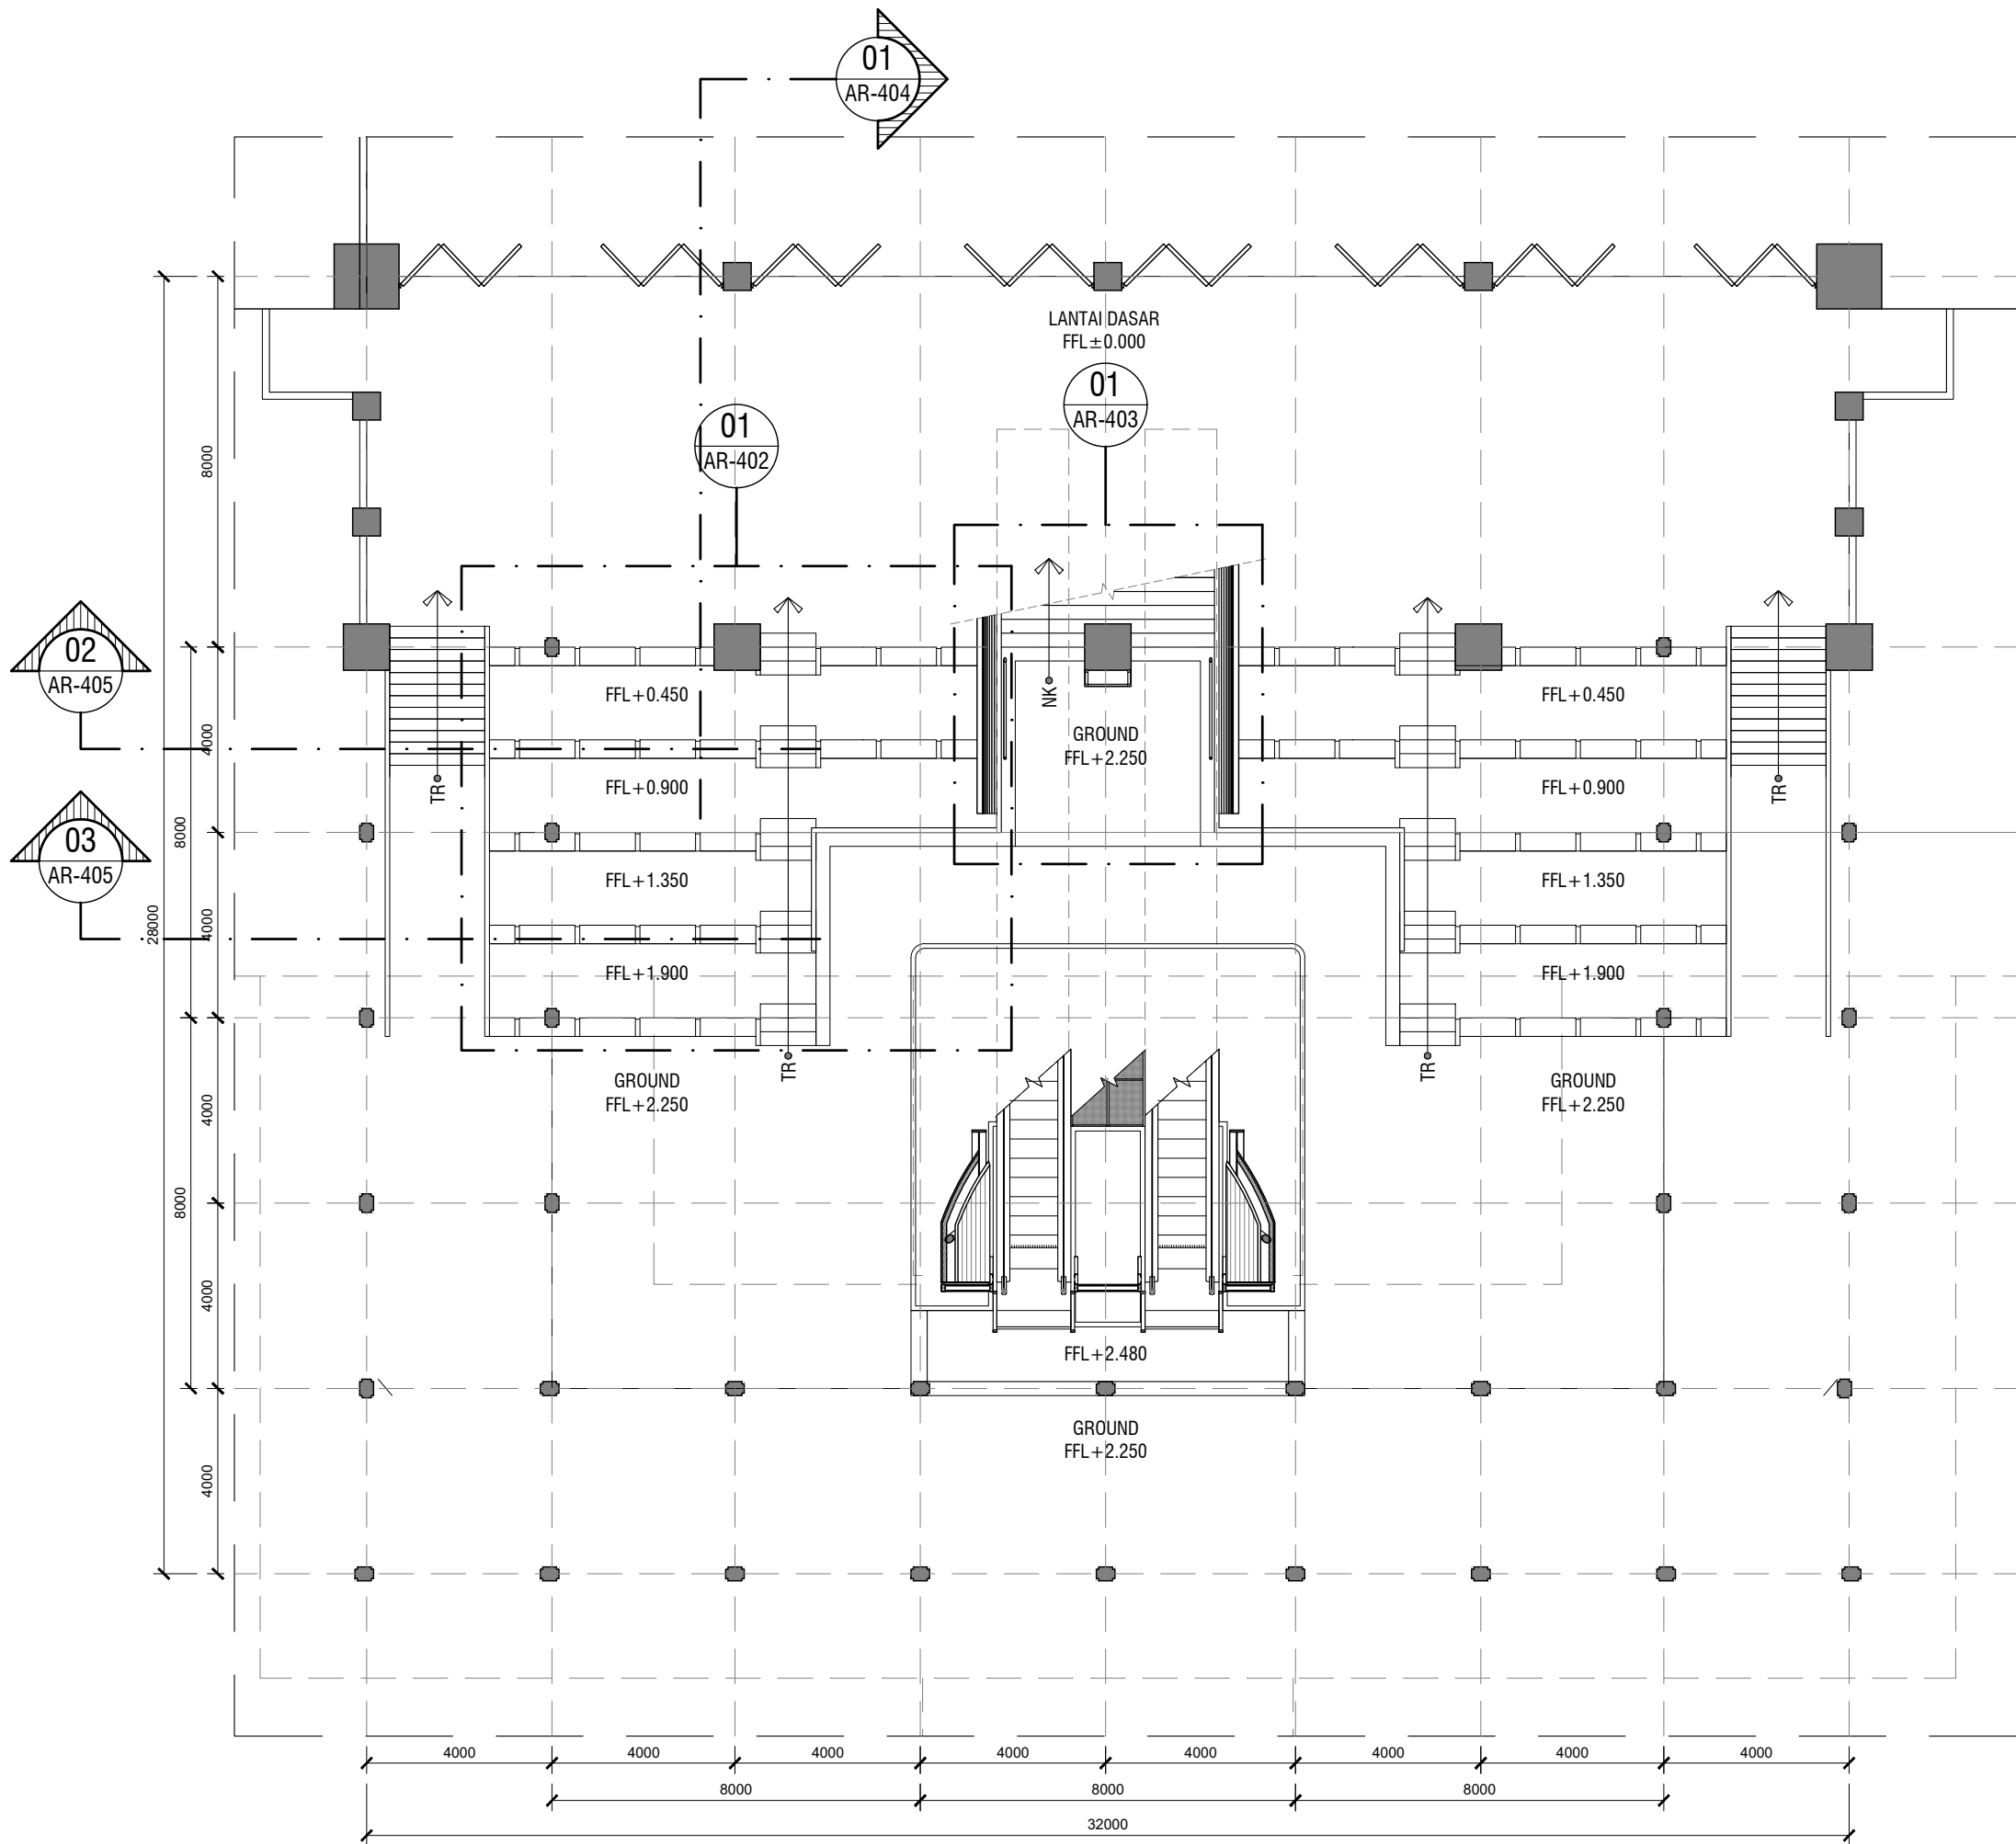



01
AR-401

DENAH SELASAR



SKALA 1 : 150

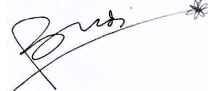KETERANGAN		
LEGENDA FINISHING LANTAI		
E	EKSTING	
F.1	HOMOGENOUS TILE 600X300 MM + 600X150 MM, ABU ABU MATTE ANTISLIP R-12 EX: NIRO GRANITE GIP04 + GLC02	
F.2	ANDESIT BAKAR 400x400 mm + 200x400 mm + 50x400 mm	
F.3	HOMOGENOUS TILE 600X600 MM, ABU ABU GELAP MATTE ANTISLIP R-12 EX: NIRO GRANITE GML04	
F.4	PAVING BLOCK 200X100 MM + 200X200 MM	
F.5A	HOMOGENOUS TILE 600X400 MM, ABU ABU MATTE ANTISLIP R-12 EX: NIRO GRANITE GLC02	
F.5B	HOMOGENOUS TILE 600X1200 MM, ABU ABU MATTE ANTISLIP R-12 EX: NIRO GRANITE GLC02	
F.6	KORAL TABUR	
LEGENDA FINISHING DINDING		
E	EKSTING	
W.1	ANDESIT BAKAR 400x400 mm + 200x400 mm + 50x400 mm	
W.2	ZINCALUME LOCKED SEAM	
W.3	HOMOGENOUS TILE 400X400 MM, ABU ABU MATTE EX: NIRO GRANITE GML04	
W.4	GRC BOARD T=9MM	
W.5	CAT ULANG, LIGHT GREY	
LEGENDA FINISHING PLAFOND		
P1	GYPSUM BOARD T-10 FIN. CAT STUCCO	
NO	REVISI	TANGGAL
PEMBERI TUGAS		
AJIB SETYO ARIFIN, S.T., M.T., Ph.D. DIREKTUR OPERASI, PEMELIHARAAN FASILITAS, DAN MANAJEMEN ASET		
PROYEK		
BALAIRUNG UI		
PENANGGUNG JAWAB ARSITEKTUR		
 Ar. BUDI ADELAR SUKADA, IAI No. IPTB 134/C.46.1/1/-1.785.5/e/2022		
JUDUL LEMBAR		
DENAH SELASAR		
GAMBAR		SKALA
DENAH SELASAR		1 : 150
DIKELUARKAN SEBAGAI		
UNTUK INFORMASI		DIGAMBAR DIPERIKSA DISETUJUI KONSTRUKTOR TANGGAL TOTAL LEMBAR
UNTUK IJIN BANGUNAN		
UNTUK KONSTRUKSI		
UNTUK TENDER		
DIGAMBAR		Ar. NAUFAL IMADUDDIN
DIPERIKSA		Ar. M. ZAENAL ABIDIN
DISETUJUI		Ar. M. ZAENAL ABIDIN
KONSTRUKTOR		
TANGGAL		NO LEMBAR
15 APRIL 2026		
TOTAL LEMBAR		AR-401
HASIL CETAK INI ADALAH MILIK P 2 M U I TIDAK UNTUK DIPOTO MAUPUN DIPERBAHAYAKAN DENGAN ALASAN APAPUN TANPA SEIZIN TERTULIS DATA P 2 M U I		
		

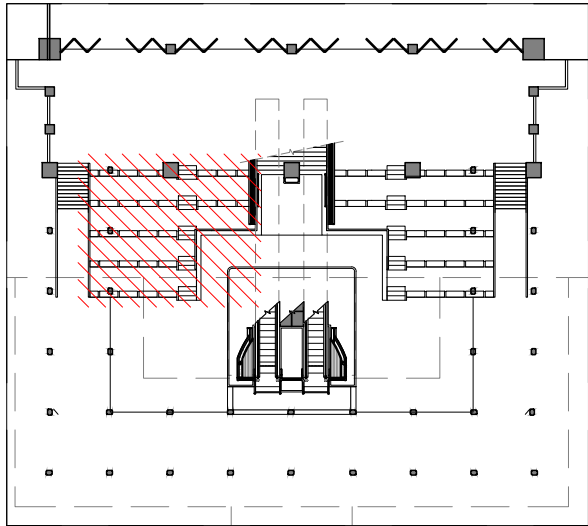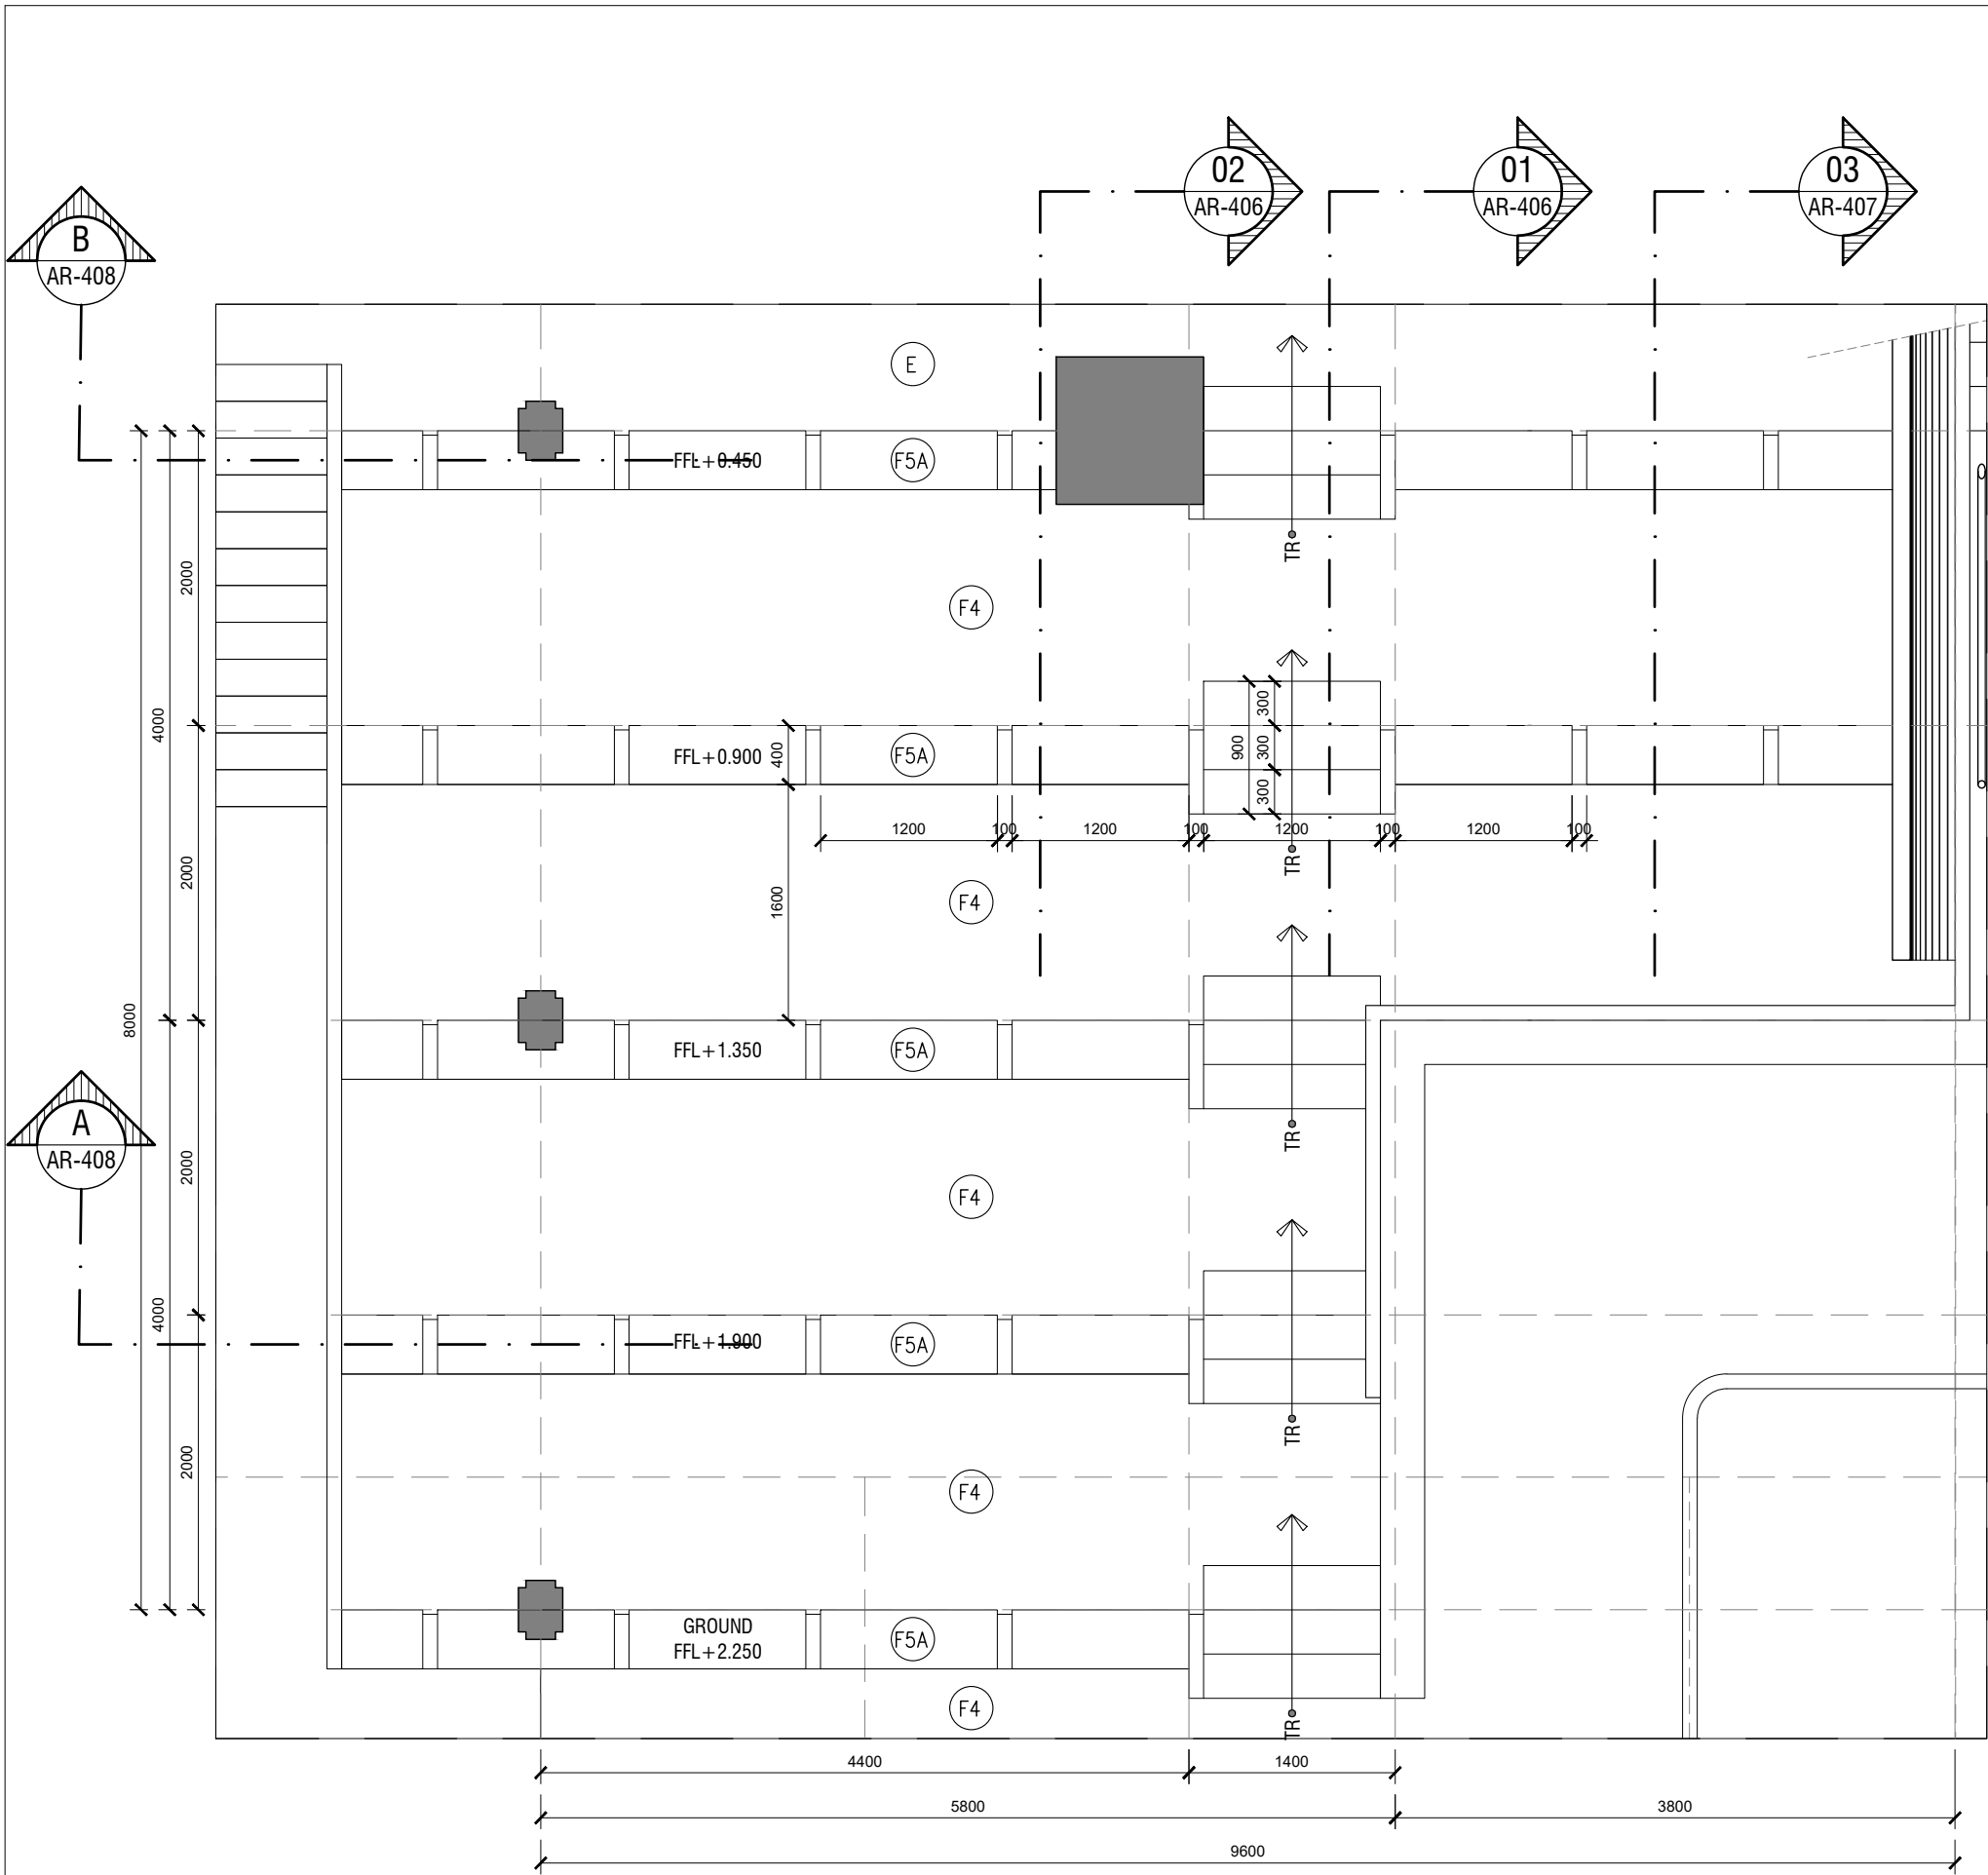


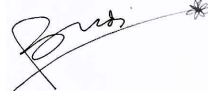
KETERANGAN		
LEGENDA FINISHING LANTAI		
E	EKSISTING	
F.1	HOMOGENOUS TILE 600X300 MM + 600X150 MM, ABU ABU MATTE ANTISLIP R-12 EX: NIRO GRANITE GIP04 + GLC02	
F.2	ANDESIT BAKAR 400x400 mm + 200x400 mm + 50x400 mm	
F.3	HOMOGENOUS TILE 600X600 MM, ABU ABU GELAP MATTE ANTISLIP R-12 EX: NIRO GRANITE GML04	
F.4	PAVING BLOCK 200X100 MM + 200X200 MM	
F.5A	HOMOGENOUS TILE 600X400 MM, ABU ABU MATTE ANTISLIP R-12 EX: NIRO GRANITE GLC02	
F.5B	HOMOGENOUS TILE 600X1200 MM, ABU ABU MATTE ANTISLIP R-12 EX: NIRO GRANITE GLC02	
F.6	KORAL TABUR	
LEGENDA FINISHING DINDING		
E	EKSISTING	
W.1	ANDESIT BAKAR 400x400 mm + 200x400 mm + 50x400 mm	
W.2	ZINCALUME LOCKED SEAM	
W.3	HOMOGENOUS TILE 400X400 MM, ABU ABU MATTE EX: NIRO GRANITE GML04	
W.4	GRC BOARD T=9MM	
W.5	CAT ULANG, LIGHT GREY	
LEGENDA FINISHING PLAFOND		
P.1	GYPSUM BOARD T-10 FIN. CAT STUCCO	
NO	REVISI	TANGGAL
PEMBERI TUGAS		
AJIB SETYO ARIFIN, S.T., M.T., Ph.D. DIREKTUR OPERASI, PEMELIHARAAN FASILITAS, DAN MANAJEMEN ASET		
PROYEK		
BALAIRUNG UI		
PENANGGUNG JAWAB ARSITEKTUR		
 Ar. BUDI ADELAR SUKADA, IAI No. IPTB 134/C.46.1/1/-1.785.5/e/2022		
JUDUL LEMBAR		
DENAH PARSIAL AMPHITEATER		
GAMBAR		SKALA
DENAH PARSIAL AMPHITEATER		1 : 50
DIKELUARKAN SEBAGAI		
	UNTUK INFORMASI	
	UNTUK IJIN BANGUNAN	
	UNTUK KONSTRUKSI	
	UNTUK TENDER	
DIGAMBAR		Ar. NAUFAL IMADUDDIN
DIPERIKSA		Ar. M. ZAENAL ABIDIN
DISETUJUI		Ar. M. ZAENAL ABIDIN
KONSTRUKTOR		
TANGGAL		NO LEMBAR
15 APRIL 2026		
TOTAL LEMBAR		AR-402
HASIL CETAK INI ADALAH MILIK P.2 M. U. I TIDAK UNTUK DIPOTO MAUPUN DIPERBANYAK DENGAN ALASAN APAPUN TANPA SEIZIN PERTULIS DARI P.2 M. U. I		
		

01 DENAH PARSIAL AMPHITEATER
AR-402 SKALA 1 : 50

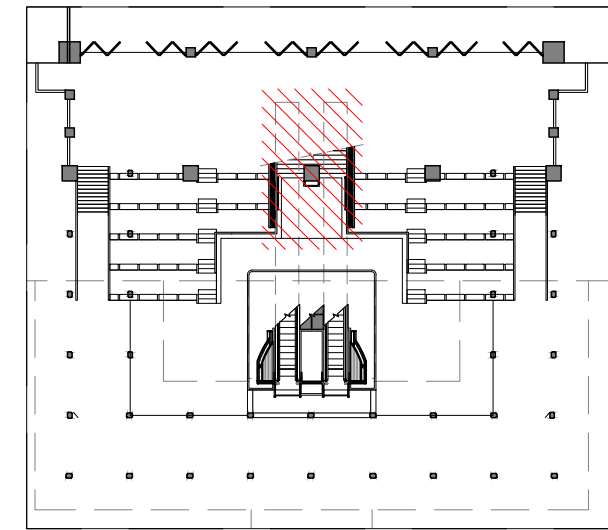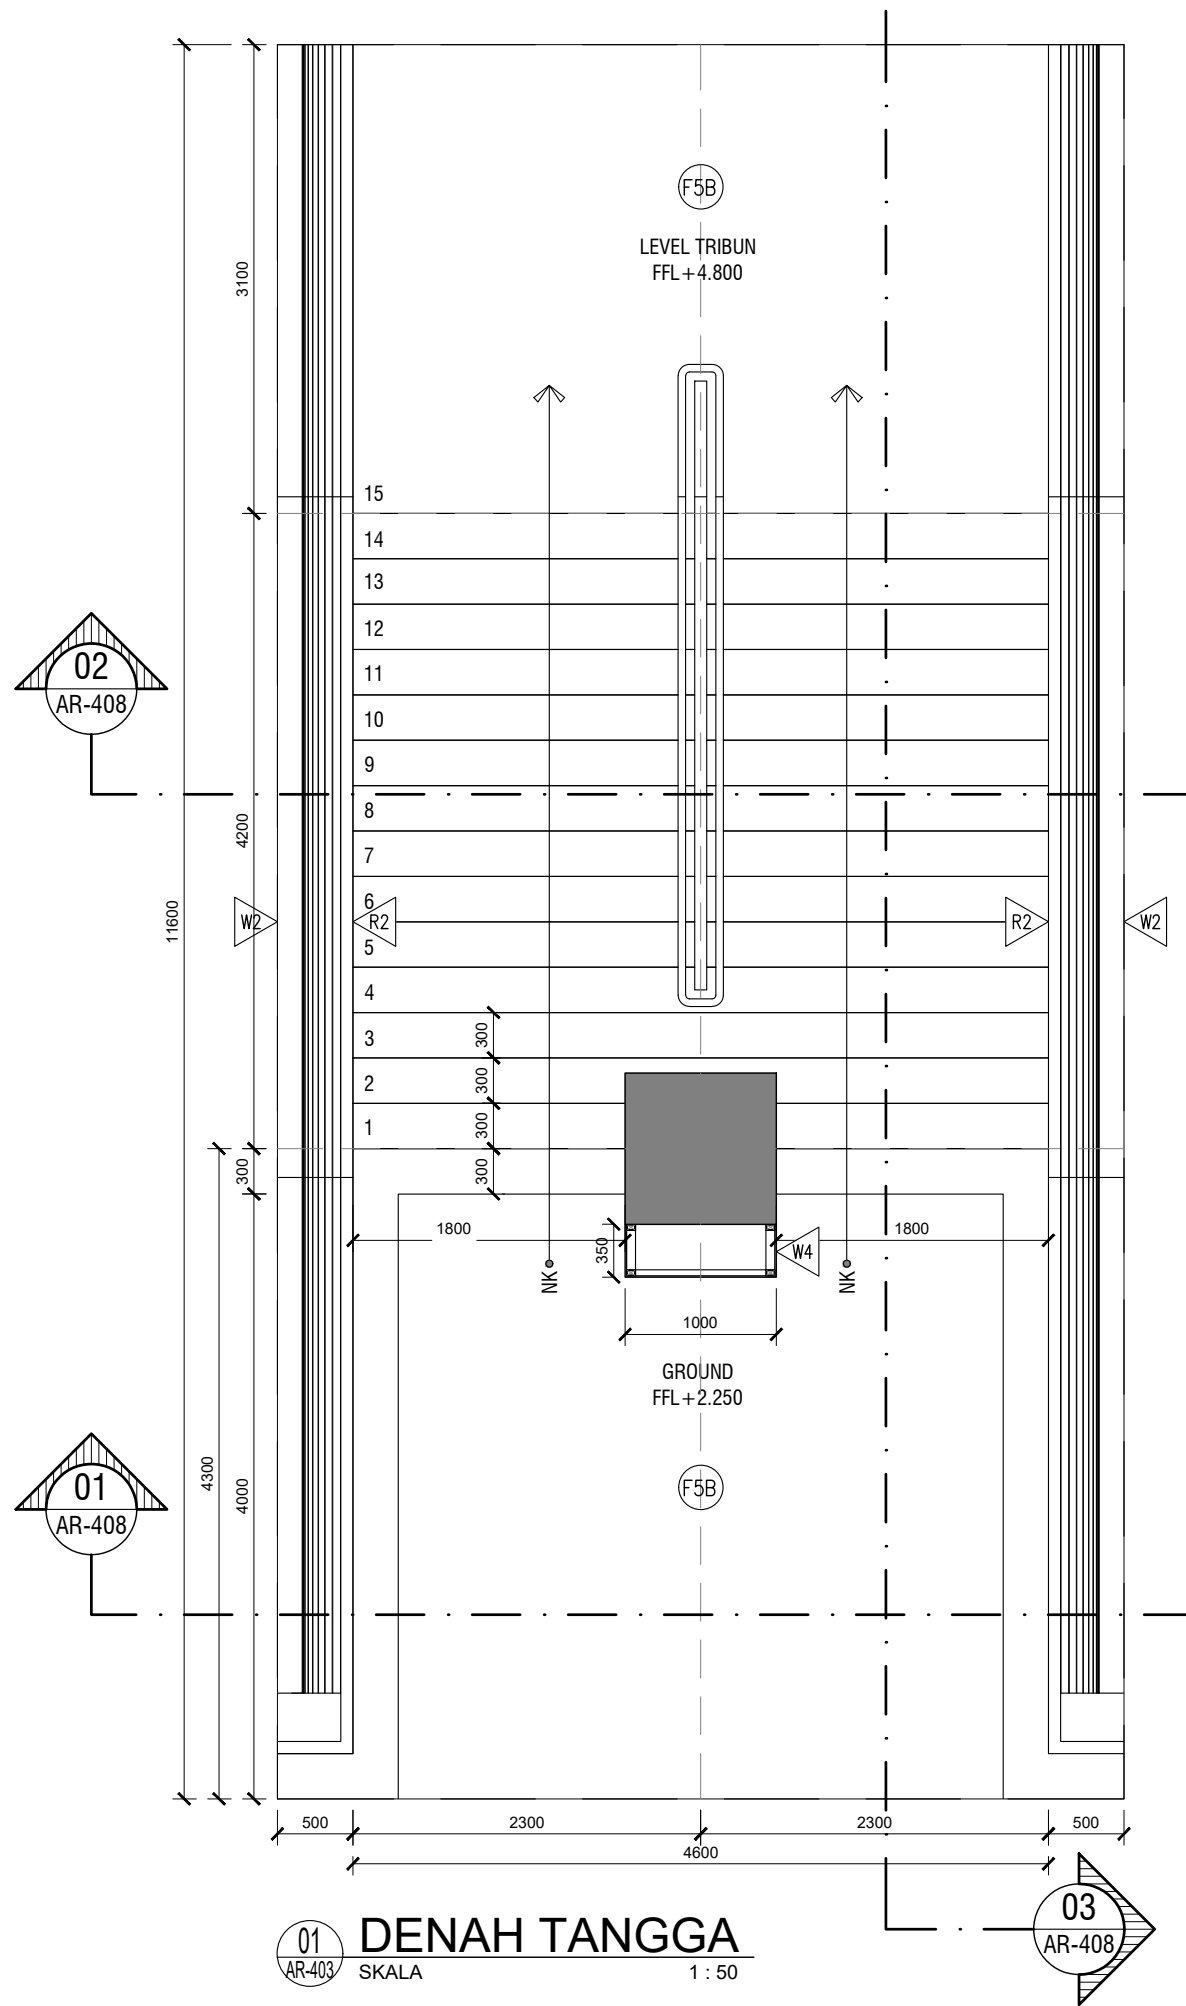

KEY PLAN
SKALA

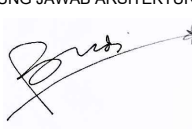
KETERANGAN		
LEGENDA FINISHING LANTAI		
E	EKSTISING	
F.1	HOMOGENOUS TILE 600X300 MM + 600X150 MM, ABU ABU MATTE ANTISLIP R-12 EX: NIRO GRANITE GIP04 + GLC02	
F.2	ANDESIT BAKAR 400x400 mm + 200x400 mm + 50x400 mm	
F.3	HOMOGENOUS TILE 600X600 MM, ABU ABU GELAP MATTE ANTISLIP R-12 EX: NIRO GRANITE GML04	
F.4	PAVING BLOCK 200X100 MM + 200X200 MM	
F.5A	HOMOGENOUS TILE 600X400 MM, ABU ABU MATTE ANTISLIP R-12 EX: NIRO GRANITE GLC02	
F.5B	HOMOGENOUS TILE 600X1200 MM, ABU ABU MATTE ANTISLIP R-12 EX: NIRO GRANITE GLC02	
F.6	KORAL TABUR	
LEGENDA FINISHING DINDING		
E	EKSTISING	
W.1	ANDESIT BAKAR 400x400 mm + 200x400 mm + 50x400 mm	
W.2	ZINCALUME LOCKED SEAM	
W.3	HOMOGENOUS TILE 400X400 MM, ABU ABU MATTE EX: NIRO GRANITE GML04	
W.4	GRC BOARD T=9MM	
W.5	CAT ULANG, LIGHT GREY	
LEGENDA FINISHING PLAFOND		
P1	GYPSUM BOARD T-10 FIN. CAT STUCCO	
NO	REVISI	TANGGAL
PEMBERI TUGAS		
AJIB SETYO ARIFIN, S.T., M.T., Ph.D. DIREKTUR OPERASI, PEMELIHARAAN FASILITAS, DAN MANAJEMEN ASET		
PROYEK		
BALAIRUNG UI		
PENANGGUNG JAWAB ARSITEKTUR		
		
Ar. BUDI ADELAR SUKADA, IAI No. IPTB 134/C.46.1/1/-1.785.5/e/2022		
JUDUL LEMBAR		
DENAH TANGGA		
GAMBAR		SKALA
DENAH TANGGA		1 : 50
DIKELUARKAN SEBAGAI		
	UNTUK INFORMASI	
	UNTUK IJIN BANGUNAN	
	UNTUK KONSTRUKSI	
■	UNTUK TENDER	
DIGAMBAR	Ar. NAUFAL IMADUDDIN	
DIPERIKSA	Ar. M. ZAENAL ABIDIN	
DISETUJUI	Ar. M. ZAENAL ABIDIN	
KONSTRUKTOR		
TANGGAL	NO LEMBAR	
15 APRIL 2026		
TOTAL LEMBAR	AR-403	
HASIL CETAK INI ADALAH MILIK P 2 M U I TIDAK UNTUK DIPOTO MAUPUN DIPERBAHAYAKAN DENGAN ALASAN APAPUN TANPA SEIZIN TERTULIS DIARI P 2 M U I		
 P2M UI TRAINING CENTER AND ENGINEERING CONSULTANCY		

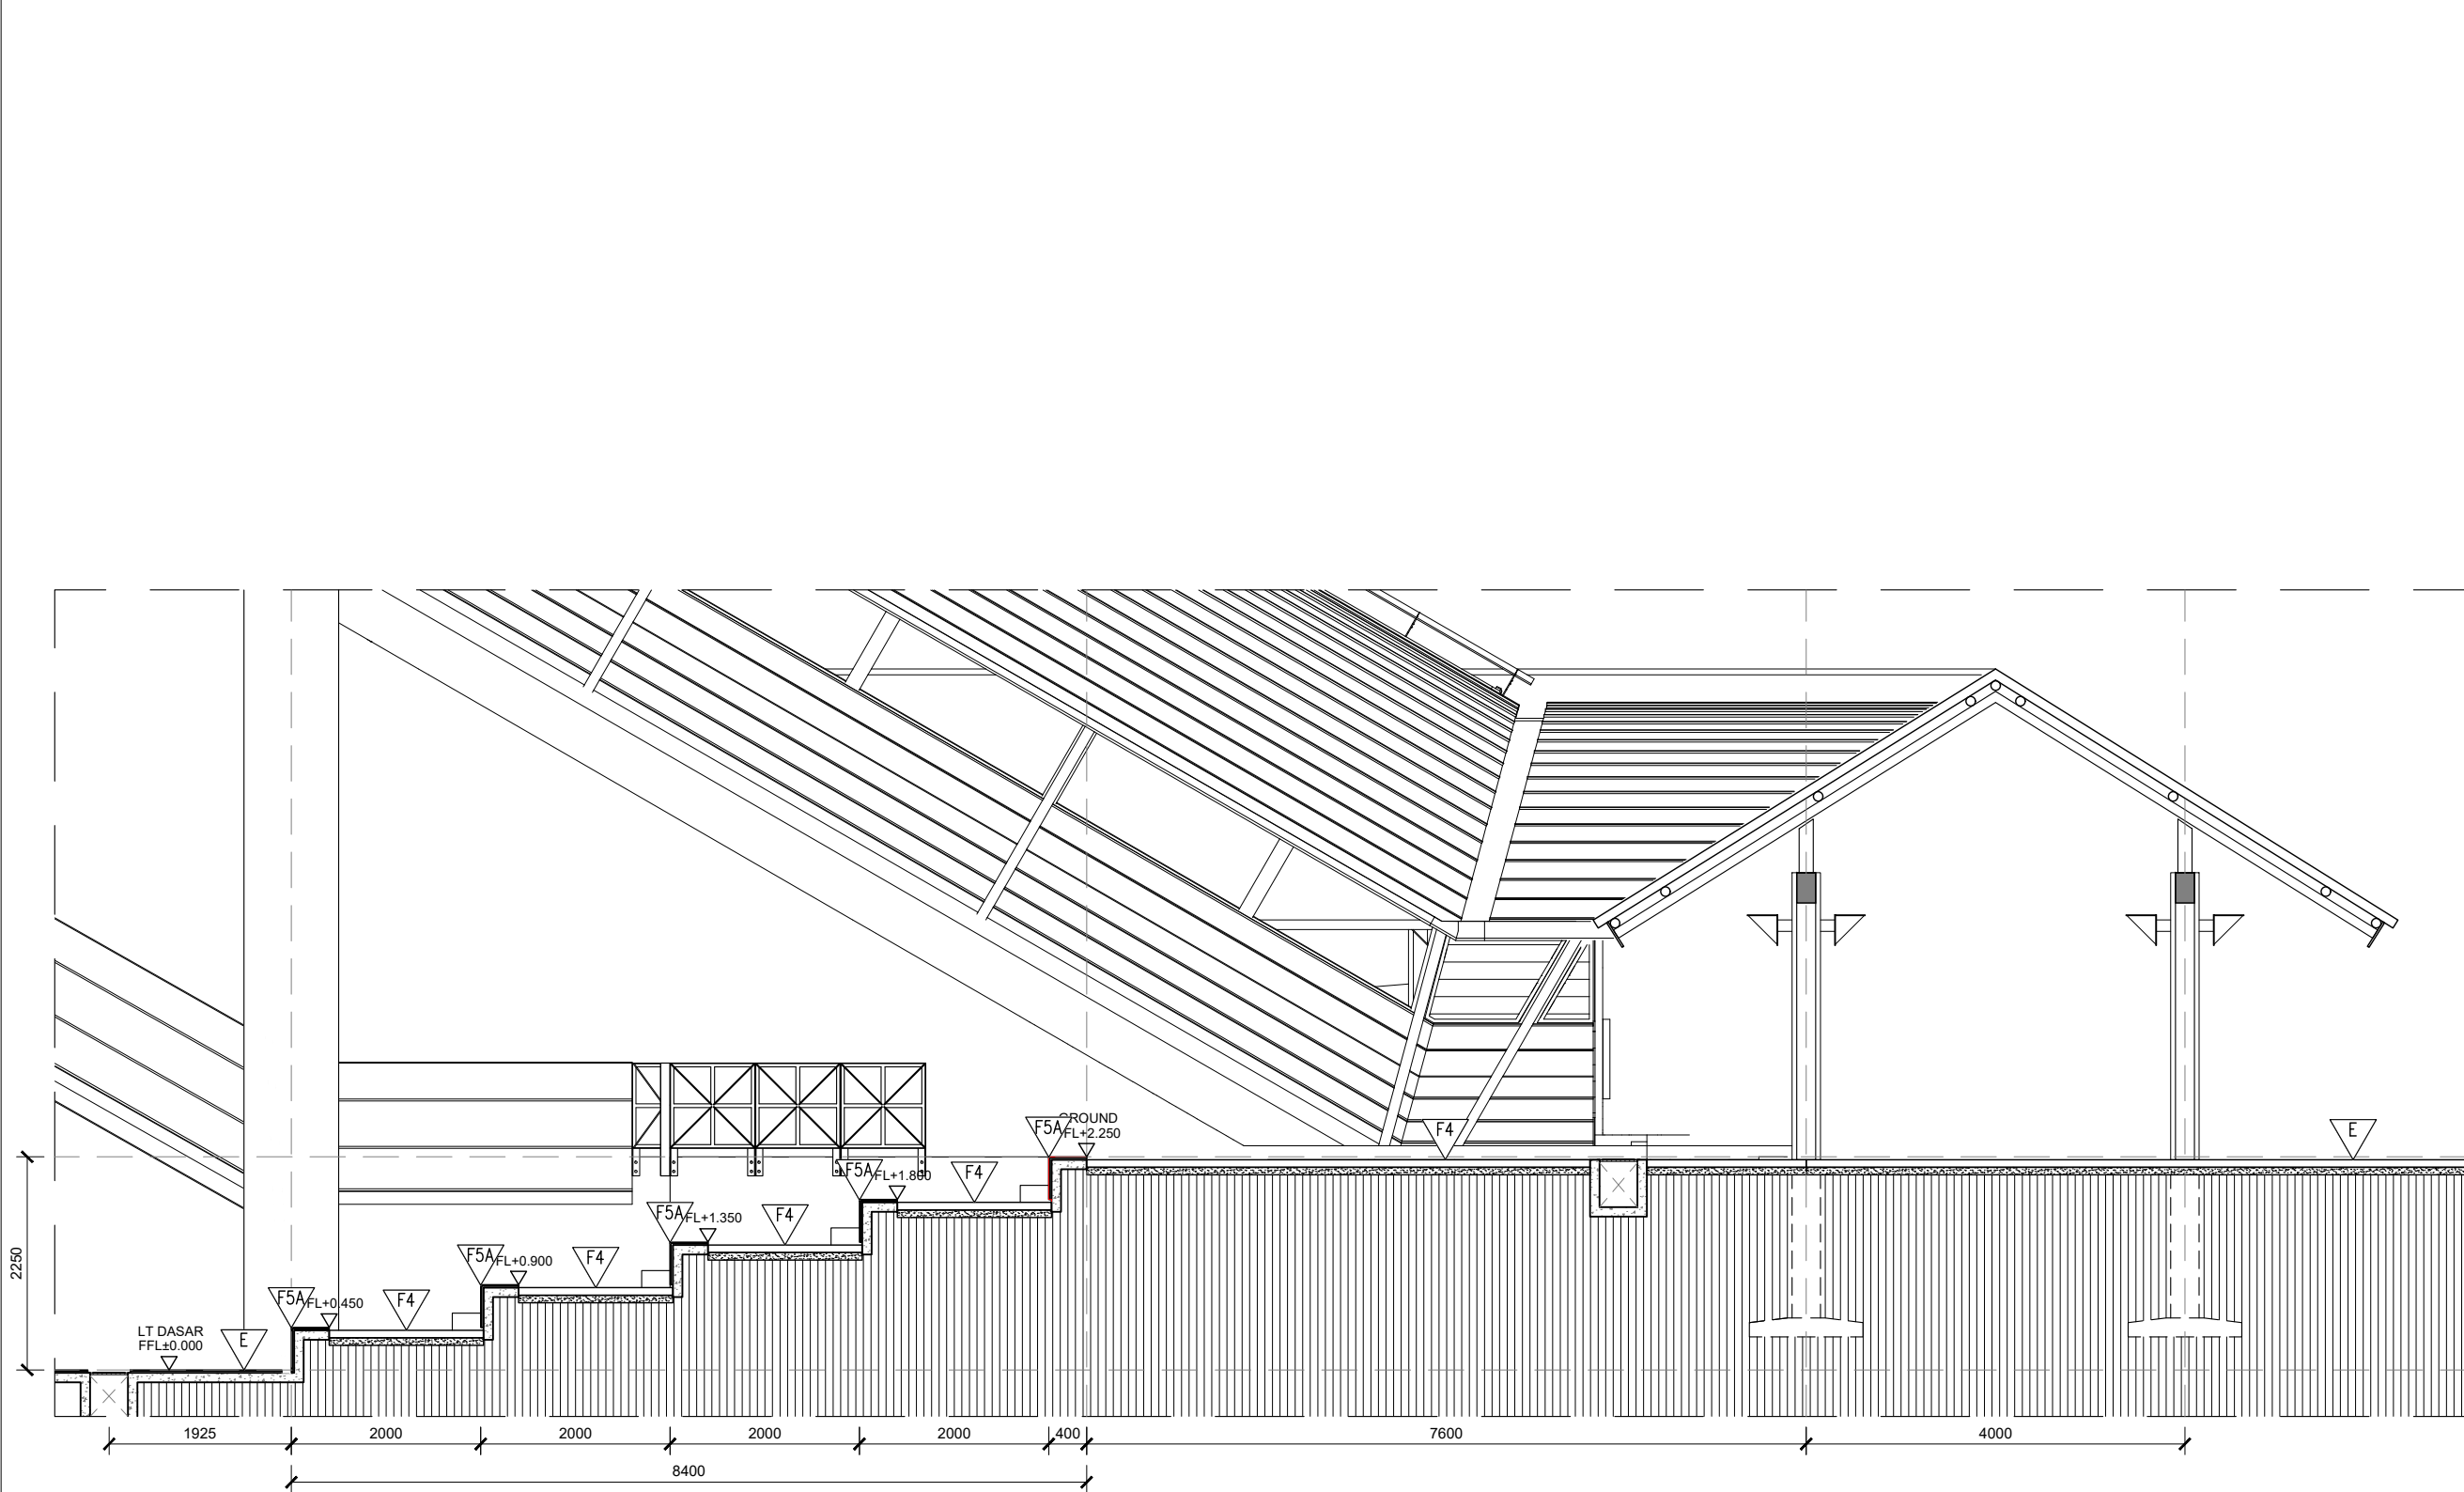


01
AR-404


POTONGAN 01 - MEMANJANG SELASAR

SKALA 1 : 75

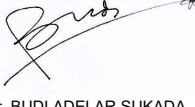
PETERANGAN		
LEGENDA FINISHING LANTAI		
E	EKSISTING	
F.1	HOMOGENOUS TILE 600X300 MM + 600X150 MM, ABU ABU MATTE ANTISLIP R-12 EX: NIRO GRANITE GP04 + GLC02	
F.2	ANDESIT BAKAR 400x400 mm + 200x400 mm + 50x400 mm	
F.3	HOMOGENOUS TILE 600X600 MM, ABU ABU GELAP MATTE ANTISLIP R-12 EX: NIRO GRANITE GML04	
F.4	PAVING BLOCK 200X100 MM + 200X200 MM	
F.5A	HOMOGENOUS TILE 600X400 MM, ABU ABU MATTE ANTISLIP R-12 EX: NIRO GRANITE GLC02	
F.5B	HOMOGENOUS TILE 600X1200 MM, ABU ABU MATTE ANTISLIP R-12 EX: NIRO GRANITE GLC02	
F.6	KORAL TABUR	
LEGENDA FINISHING DINDING		
E	EKSISTING	
W.1	ANDESIT BAKAR 400x400 mm + 200x400 mm + 50x400 mm	
W.2	ZINCALUME LOCKED SEAM	
W.3	HOMOGENOUS TILE 400X400 MM, ABU ABU MATTE EX: NIRO GRANITE GML04	
W.4	GRC BOARD T=9MM	
W.5	CAT ULANG, LIGHT GREY	
LEGENDA FINISHING PLAFOND		
P.1	GYPSUM BOARD T-10 FIN. CAT STUCCO	
NO	REVISI	TANGGAL
PEMBERI TUGAS		
AJIB SETYO ARIFIN, S.T., M.T., Ph.D. DIREKTUR OPERASI, PEMELIHARAAN FASILITAS, DAN MANAJEMEN ASET		
PROYEK		
BALAIRUNG UI		
PENANGGUNG JAWAB ARSITEKTUR		
 Ar. BUDI ADELAR SUKADA, IAI No. IPTB 134/C.46.1/1/-1.785.5/e/2022		
JUDUL LEMBAR		
POTONGAN 01 MEMANJANG SELASAR		
GAMBAR		SKALA
POTONGAN 01		1 : 75
DIKELUARKAN SEBAGAI		
UNTUK INFORMASI		
UNTUK IJIN BANGUNAN		
UNTUK KONSTRUKSI		
●	UNTUK TENDER	
DIGAMBAR		Ar. NAUFAL IMADUDDIN
DIPERIKSA		Ar. M. ZAENAL ABIDIN
DISETUJUI		Ar. M. ZAENAL ABIDIN
KONSTRUKTOR		
TANGGAL		NO LEMBAR
15 APRIL 2026		AR-404
TOTAL LEMBAR		
HASIL CETAK INI ADALAH MILIK P 2 M U I TIDAK UNTUK DIPOTO MAUPUN DIPERBAHARUKAN DENGAN ALASAN APAPUN TANPA SEIZIN TERTULIS DARI P 2 M U I		
 P2M UI TRAINING CENTER AND ENGINEERING CONSULTANCY		

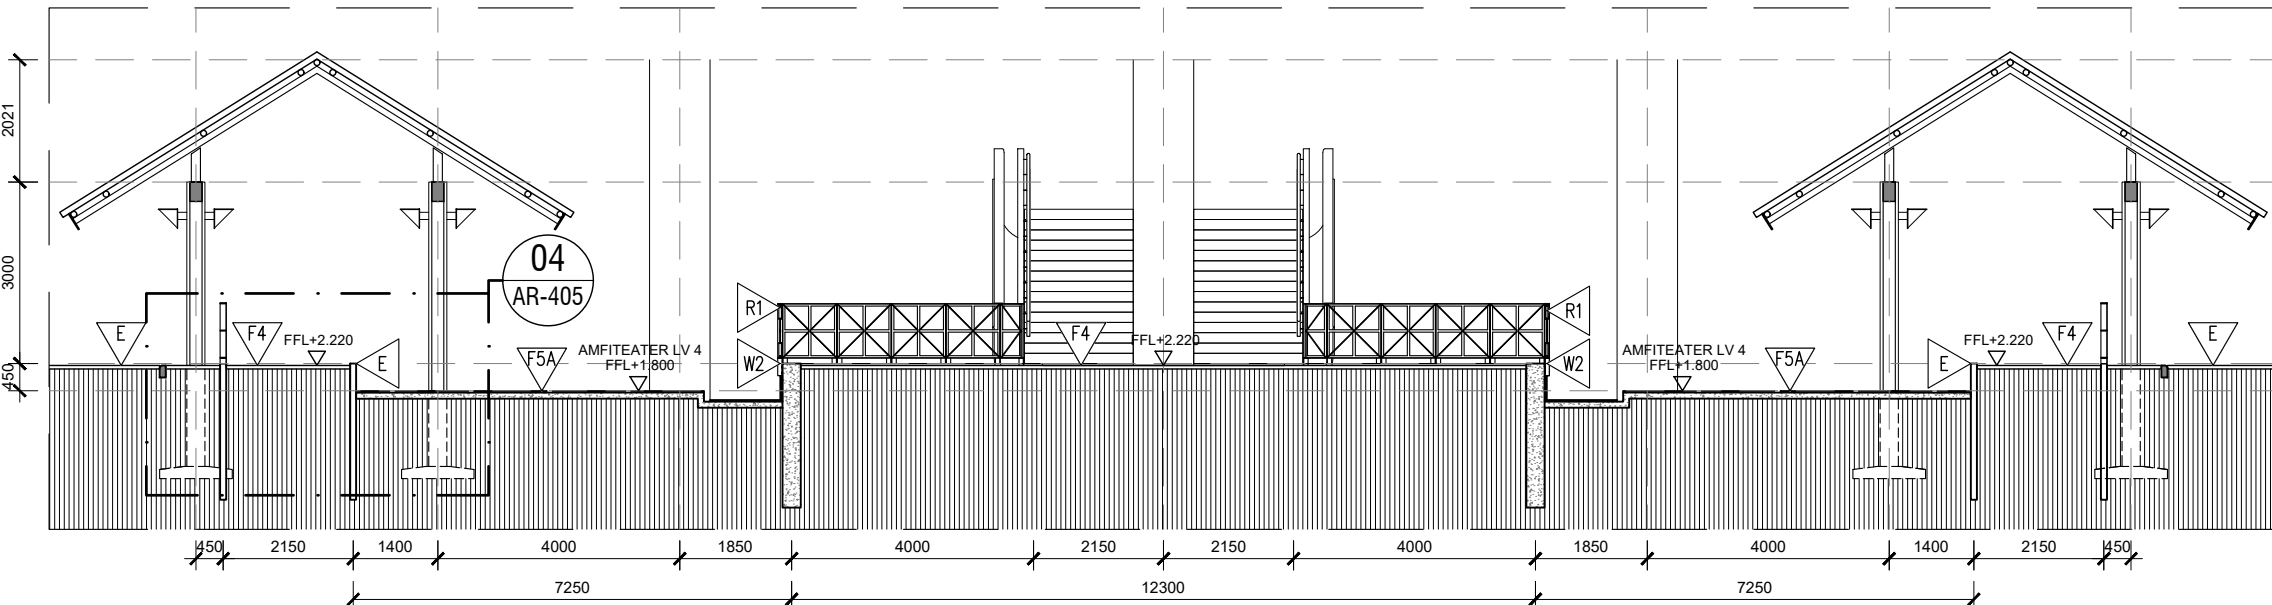


01 POTONGAN 02 - MELINTANG SELASAR
AR-405 SKALA 1 : 125

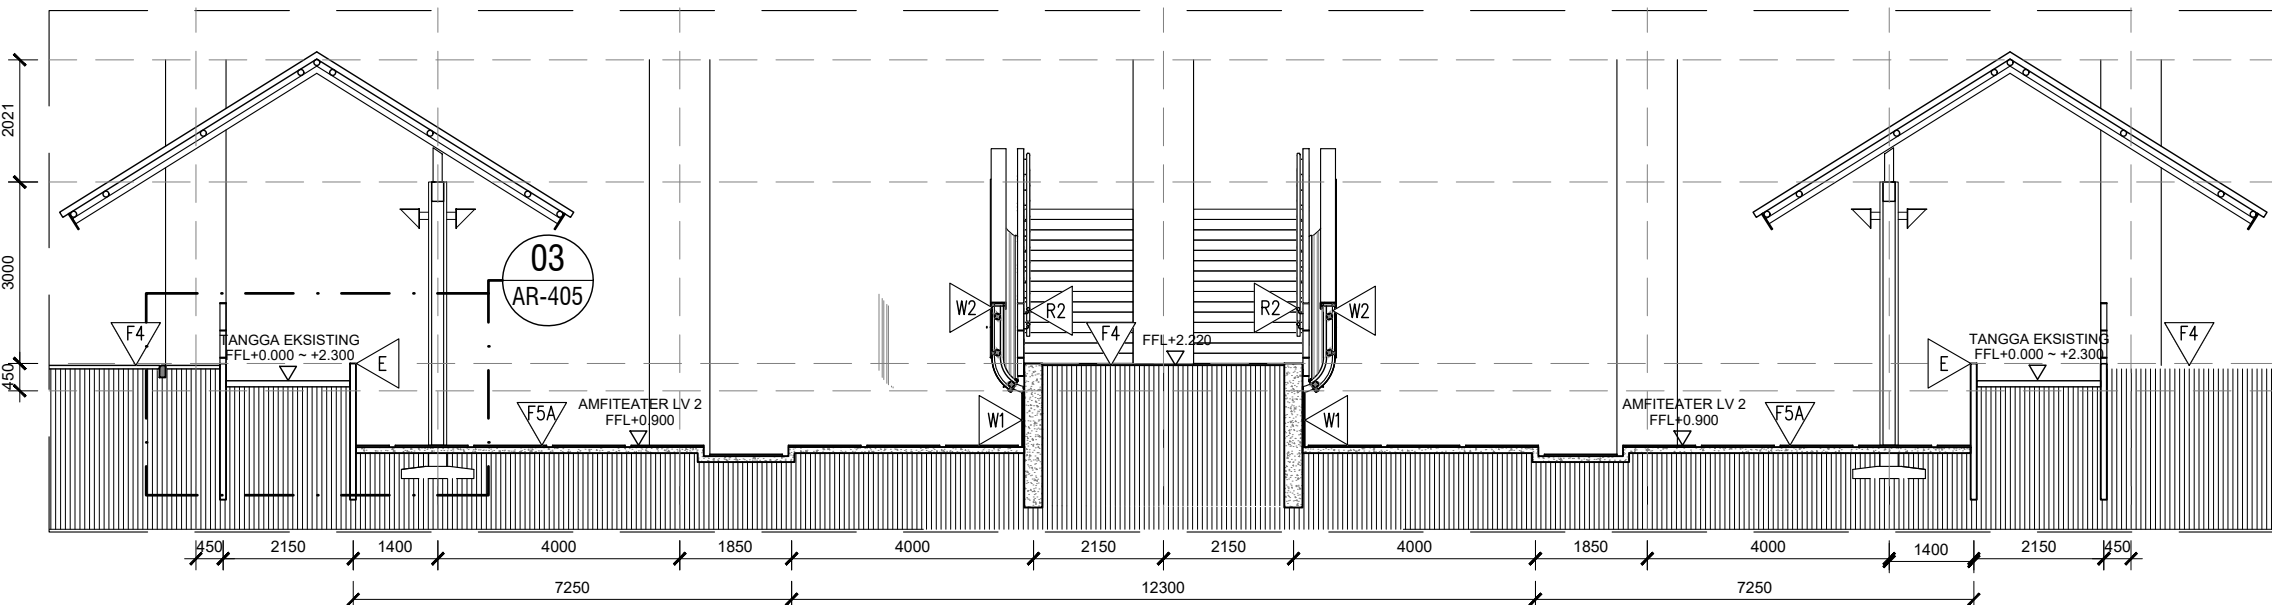


02 POTONGAN 03 - MELINTANG SELASAR
AR-405 SKALA 1 : 125

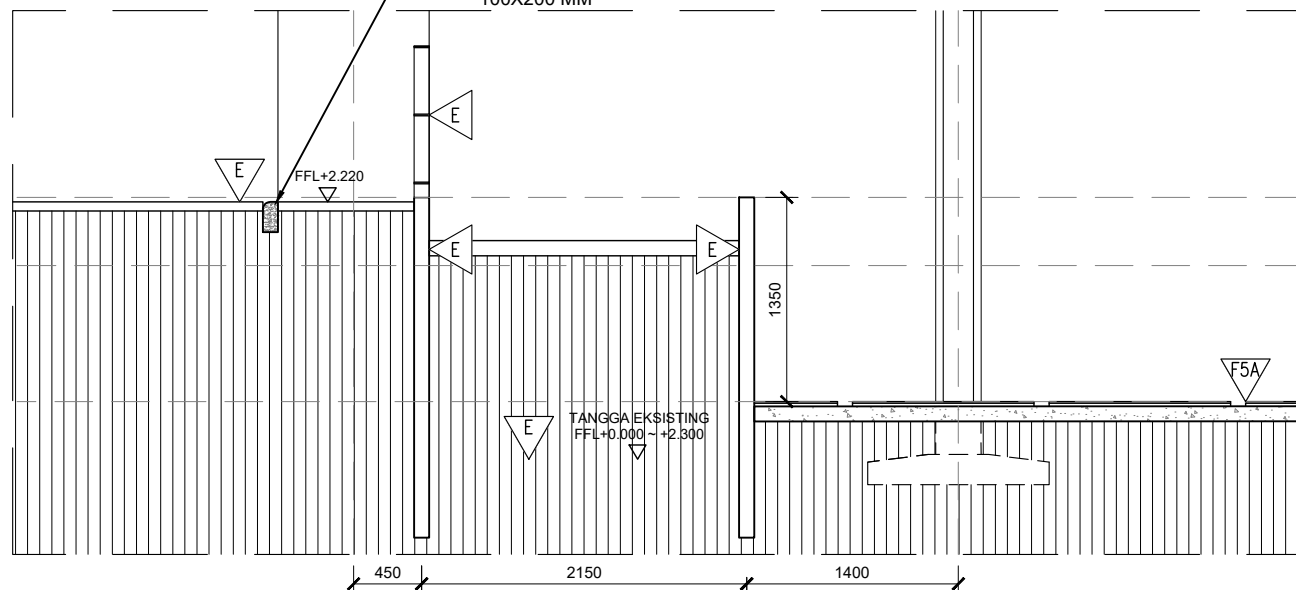


03 POTONGAN PARSIAL 1
AR-405 SKALA 1 : 50

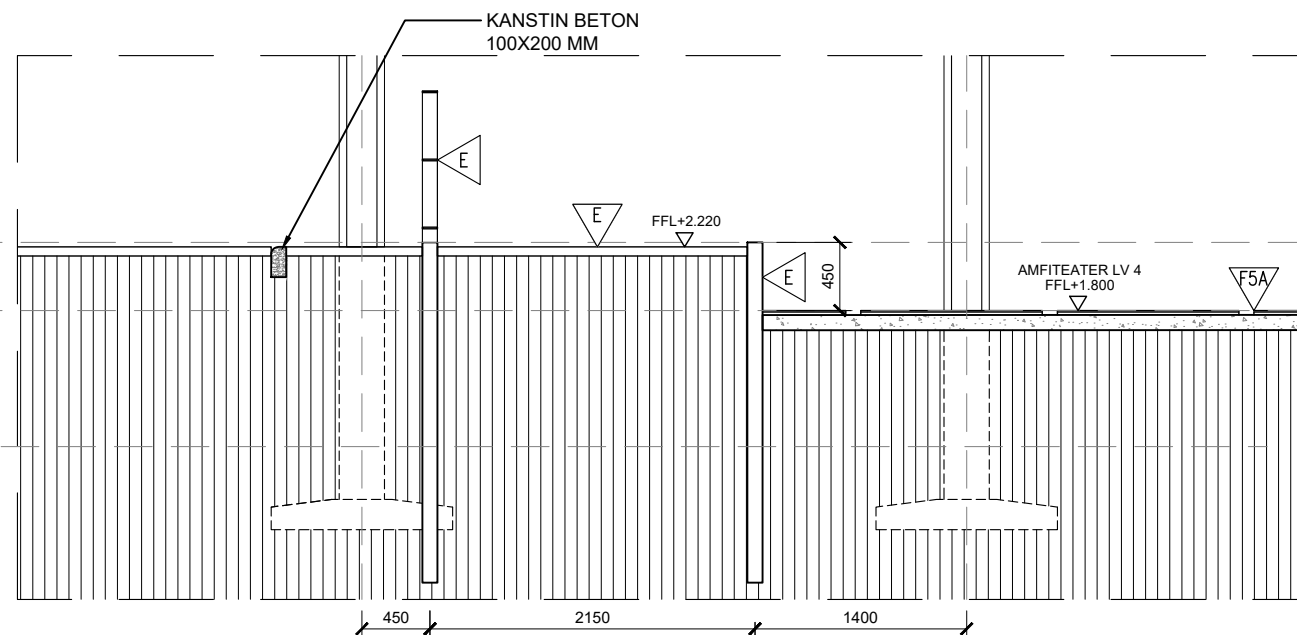


04 POTONGAN PARSIAL 2
AR-405 SKALA 1 : 50

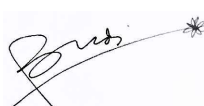
KETERANGAN		
LEGENDA FINISHING LANTAI		
E	EKSISTING	
F.1	HOMOGENOUS TILE 600X300 MM + 600X150 MM, ABU ABU MATTE ANTISLIP R-12 EX: NIRO GRANITE GIP04 + GLC02	
F.2	ANDESIT BAKAR 400x400 mm + 200x400 mm + 50x400 mm	
F.3	HOMOGENOUS TILE 600X600 MM, ABU ABU GELAP MATTE ANTISLIP R-12 EX: NIRO GRANITE GML04	
F.4	PAVING BLOCK 200X100 MM + 200X200 MM	
F.5A	HOMOGENOUS TILE 600X400 MM, ABU ABU MATTE ANTISLIP R-12 EX: NIRO GRANITE GLC02	
F.5B	HOMOGENOUS TILE 600X1200 MM, ABU ABU MATTE ANTISLIP R-12 EX: NIRO GRANITE GLC02	
F.6	KORAL TABUR	
LEGENDA FINISHING DINDING		
E	EKSISTING	
W.1	ANDESIT BAKAR 400x400 mm + 200x400 mm + 50x400 mm	
W.2	ZINCALUME LOCKED SEAM	
W.3	HOMOGENOUS TILE 400X400 MM, ABU ABU MATTE EX: NIRO GRANITE GML04	
W.4	GRC BOARD T=9MM	
W.5	CAT ULANG, LIGHT GREY	
LEGENDA FINISHING PLAFOND		
P.1	GYPSUM BOARD T-10 FIN. CAT STUCCO	
NO	REVISI	TANGGAL
PEMBERI TUGAS		
AJIB SETYO ARIFIN, S.T., M.T., Ph.D. DIREKTUR OPERASI, PEMELIHARAAN FASILITAS, DAN MANAJEMEN ASET		
PROYEK		
BALAIRUNG UI		
PENANGGUNG JAWAB ARSITEKTUR		
 Ar. BUDI ADELAR SUKADA, IAI No. IPTB 134/C.46.1/1/-1.785.5/e/2022		
JUDUL LEMBAR		
POTONGAN 02 & 03 MEMANJANG SELASAR		
GAMBAR		SKALA
POTONGAN 02 & 03		1 : 125
POTONGAN PARSIAL		1 : 50
DIKELUARKAN SEBAGAI		
	UNTUK INFORMASI	
	UNTUK IJIN BANGUNAN	
	UNTUK KONSTRUKSI	
	● UNTUK TENDER	
DIGAMBAR		Ar. NAUFAL IMADUDDIN
DIPERIKSA		Ar. M. ZAENAL ABIDIN
DISETUJUI		Ar. M. ZAENAL ABIDIN
KONSTRUKTOR		
TANGGAL		NO LEMBAR
15 APRIL 2026		
TOTAL LEMBAR		AR-405
HASIL CETAK INI ADALAH MILIK P 2 M U I TIDAK UNTUK DIPOT MAUPUN DIPERBAHARUKAN DENGAN ALASAN APAPUN TANPA SEIZIN TERTULIS DARI P 2 M U I		
 P2M UI TRAINING CENTER AND CONSULTANCY		

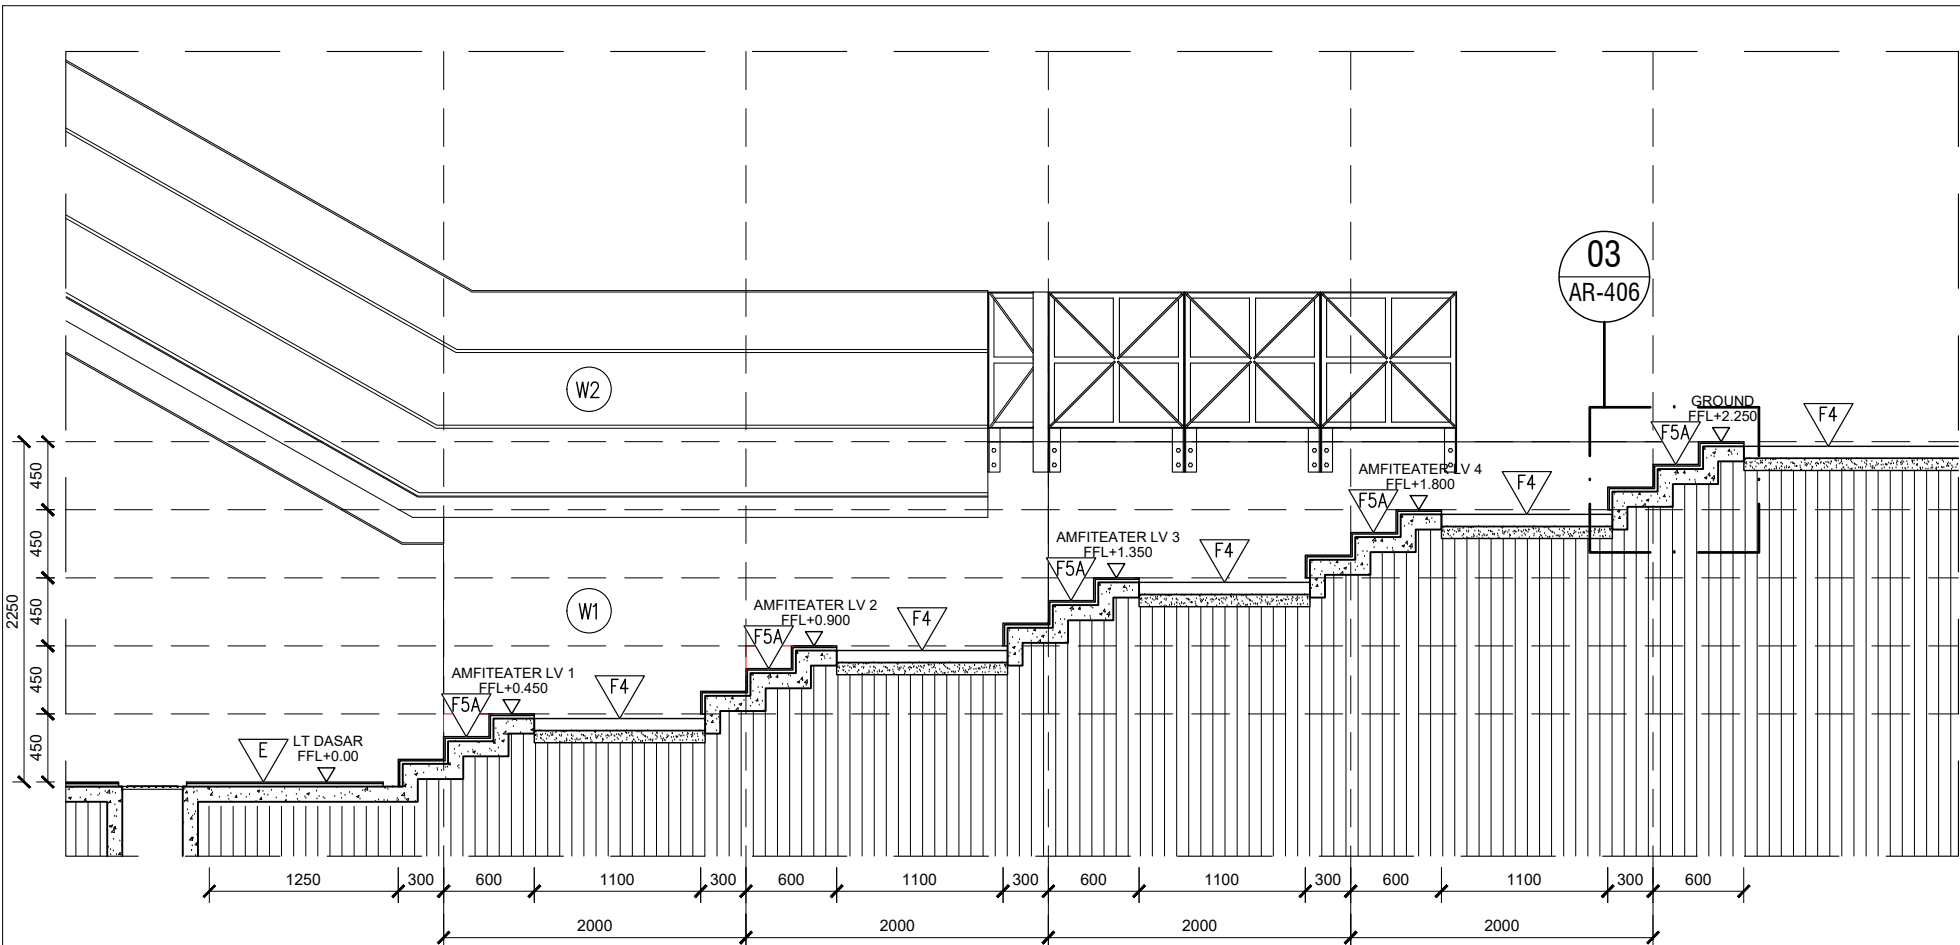


01 POTONGAN 01 - MEMANJANG PLAZA
AR-406 SKALA 1 : 50

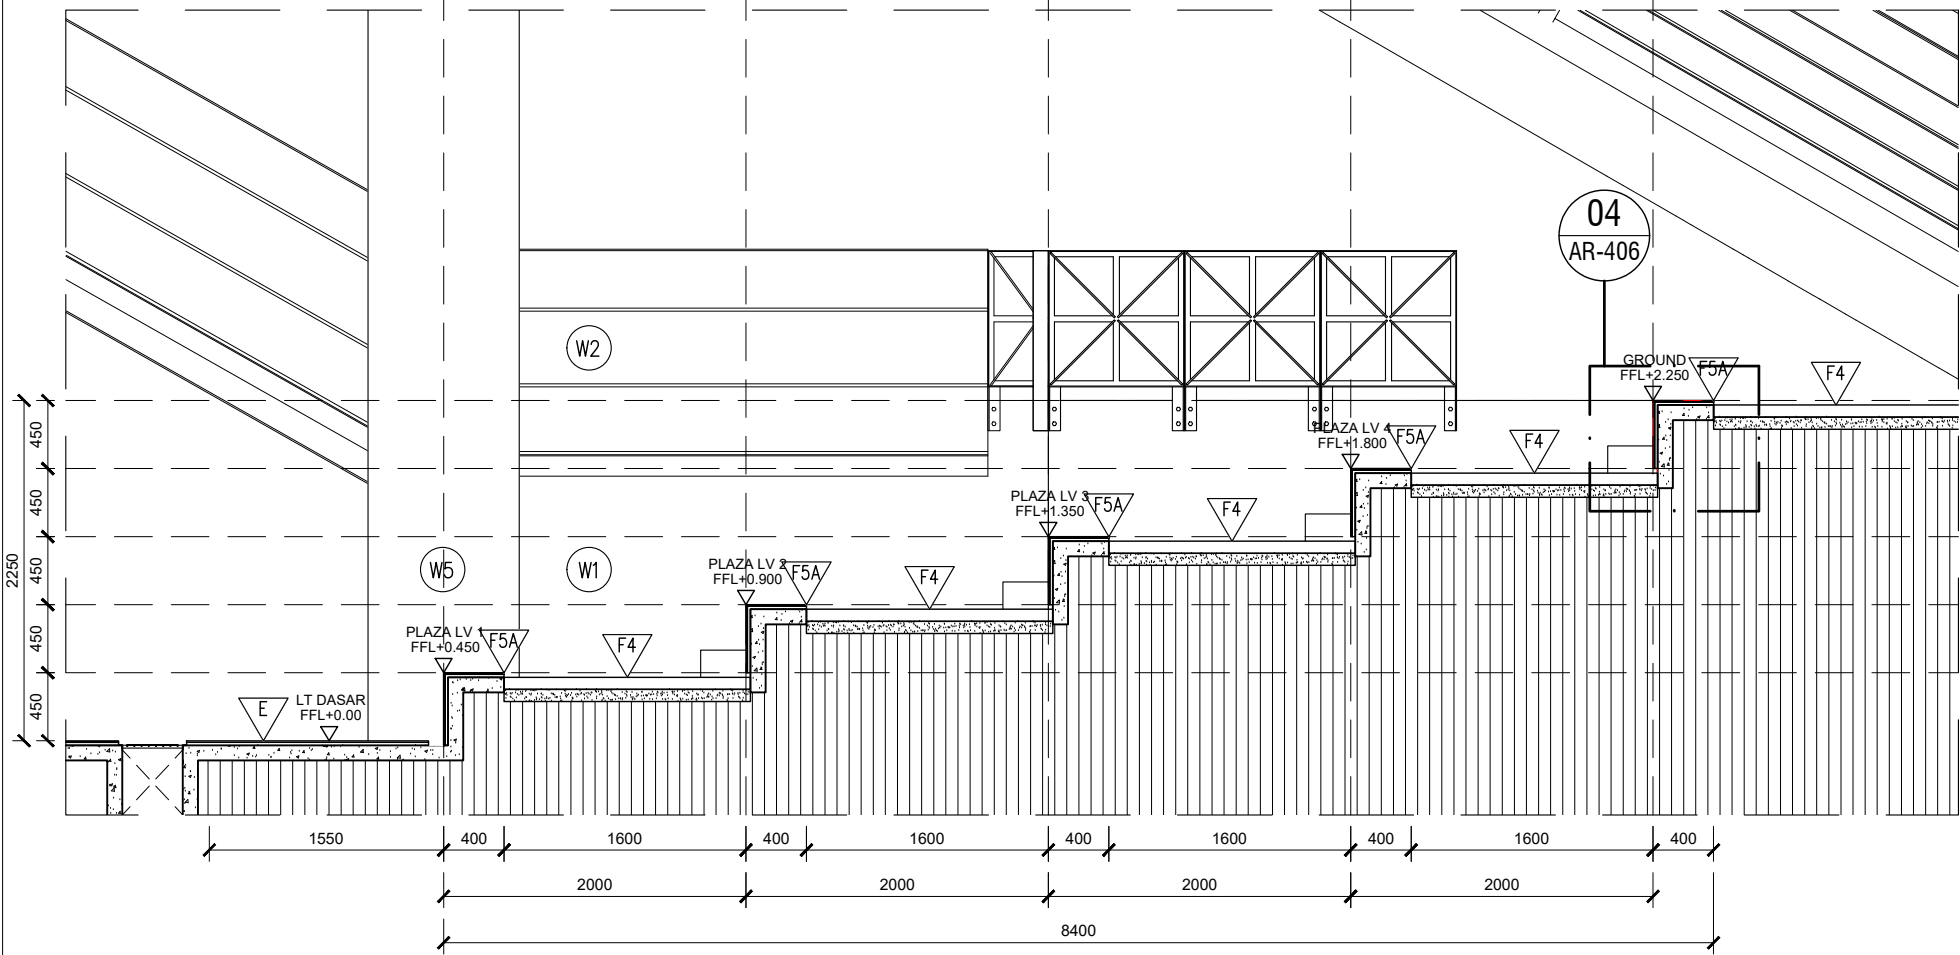


02 POTONGAN 02 MEMANJANG PLAZA
AR-406 SKALA 1 : 50

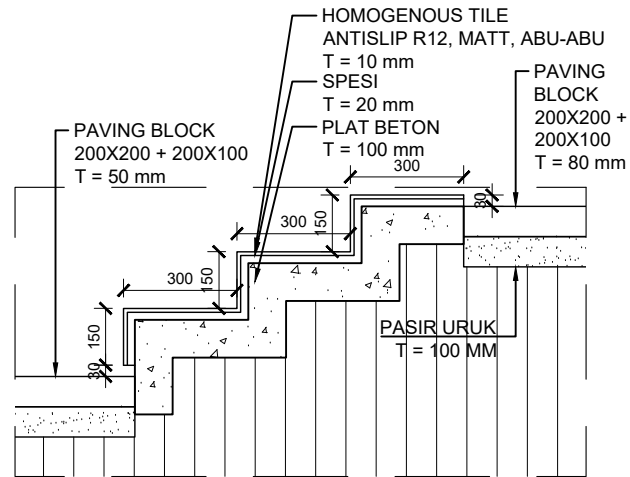


03 DETAIL TANGGA PLAZA
AR-406 SKALA 1 : 20

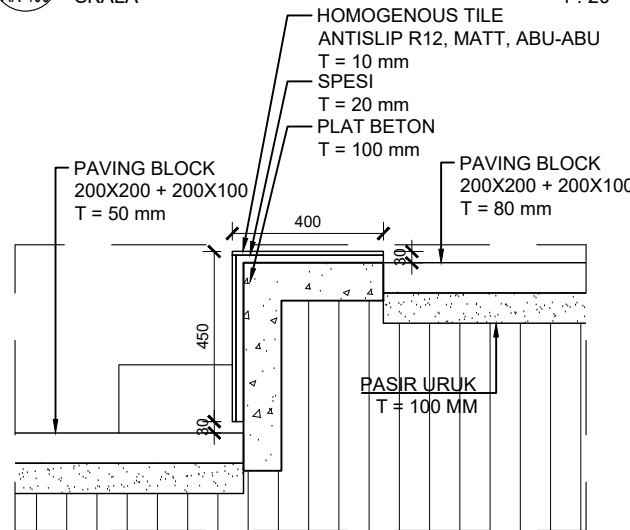


04 DETAIL DUDUKAN PLAZA
AR-406 SKALA 1 : 20

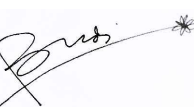KETERANGAN		
LEGENDA FINISHING LANTAI		
E	EKSTING	
F.1	HOMOGENOUS TILE 600X300 MM + 600X150 MM, ABU ABU MATTE ANTISLIP R-12 EX: NIRO GRANITE GIP04 + GLC02	
F.2	ANDESIT BAKAR 400x400 mm + 200x400 mm + 50x400 mm	
F.3	HOMOGENOUS TILE 600X600 MM, ABU ABU GELAP MATTE ANTISLIP R-12 EX: NIRO GRANITE GML04	
F.4	PAVING BLOCK 200X100 MM + 200X200 MM	
F.5A	HOMOGENOUS TILE 600X400 MM, ABU ABU MATTE ANTISLIP R-12 EX: NIRO GRANITE GLC02	
F.5B	HOMOGENOUS TILE 600X1200 MM, ABU ABU MATTE ANTISLIP R-12 EX: NIRO GRANITE GLC02	
F.6	KORAL TABUR	
LEGENDA FINISHING DINDING		
E	EKSTING	
W.1	ANDESIT BAKAR 400x400 mm + 200x400 mm + 50x400 mm	
W.2	ZINCALUME LOCKED SEAM	
W.3	HOMOGENOUS TILE 400X400 MM, ABU ABU MATTE EX: NIRO GRANITE GML04	
W.4	GRC BOARD T=9MM	
W.5	CAT ULANG, LIGHT GREY	
LEGENDA FINISHING PLAFOND		
P1	GYPSUM BOARD T-10 FIN. CAT STUCCO	
NO	REVISI	TANGGAL
PEMBERI TUGAS		
AJIB SETYO ARIFIN, S.T., M.T., Ph.D. DIREKTUR OPERASI, PEMELIHARAAN FASILITAS, DAN MANAJEMEN ASET		
PROYEK		
BALAIRUNG UI		
PENANGGUNG JAWAB ARSITEKTUR		
		
Ar. BUDI ADELAR SUKADA, IAI No. IPTB 134/C.46.1/1/-1.785.5/e/2022		
JUDUL LEMBAR		
POTONGAN 01 - 02 & DETAIL MEMANJANG PLAZA		
GAMBAR		SKALA
POTONGAN 01 & 02		1 : 50
DETAIL 01 & 02		1 : 20
DIKELUARKAN SEBAGAI		
	UNTUK INFORMASI	
	UNTUK IJIN BANGUNAN	
	UNTUK KONSTRUKSI	
●	UNTUK TENDER	
DIGAMBAR		Ar. NAUFAL IMADUDDIN
DIPERIKSA		Ar. M. ZAENAL ABIDIN
DISETUJUI		Ar. M. ZAENAL ABIDIN
KONSTRUKTOR		
TANGGAL		NO LEMBAR
15 APRIL 2026		
TOTAL LEMBAR		AR-406
HASIL CETAK INI ADALAH MILIK P. 2 M. U. I TIDAK UNTUK DIPOTO MAUPUN DIPERBAHAYAKAN DENGAN ALASAN APAPUN TANPA SEIZIN TERTULIS DARI P. 2 M. U. I		
 P2M UI TRAINING CENTER AND ENGINEERING CONSULTANCY		

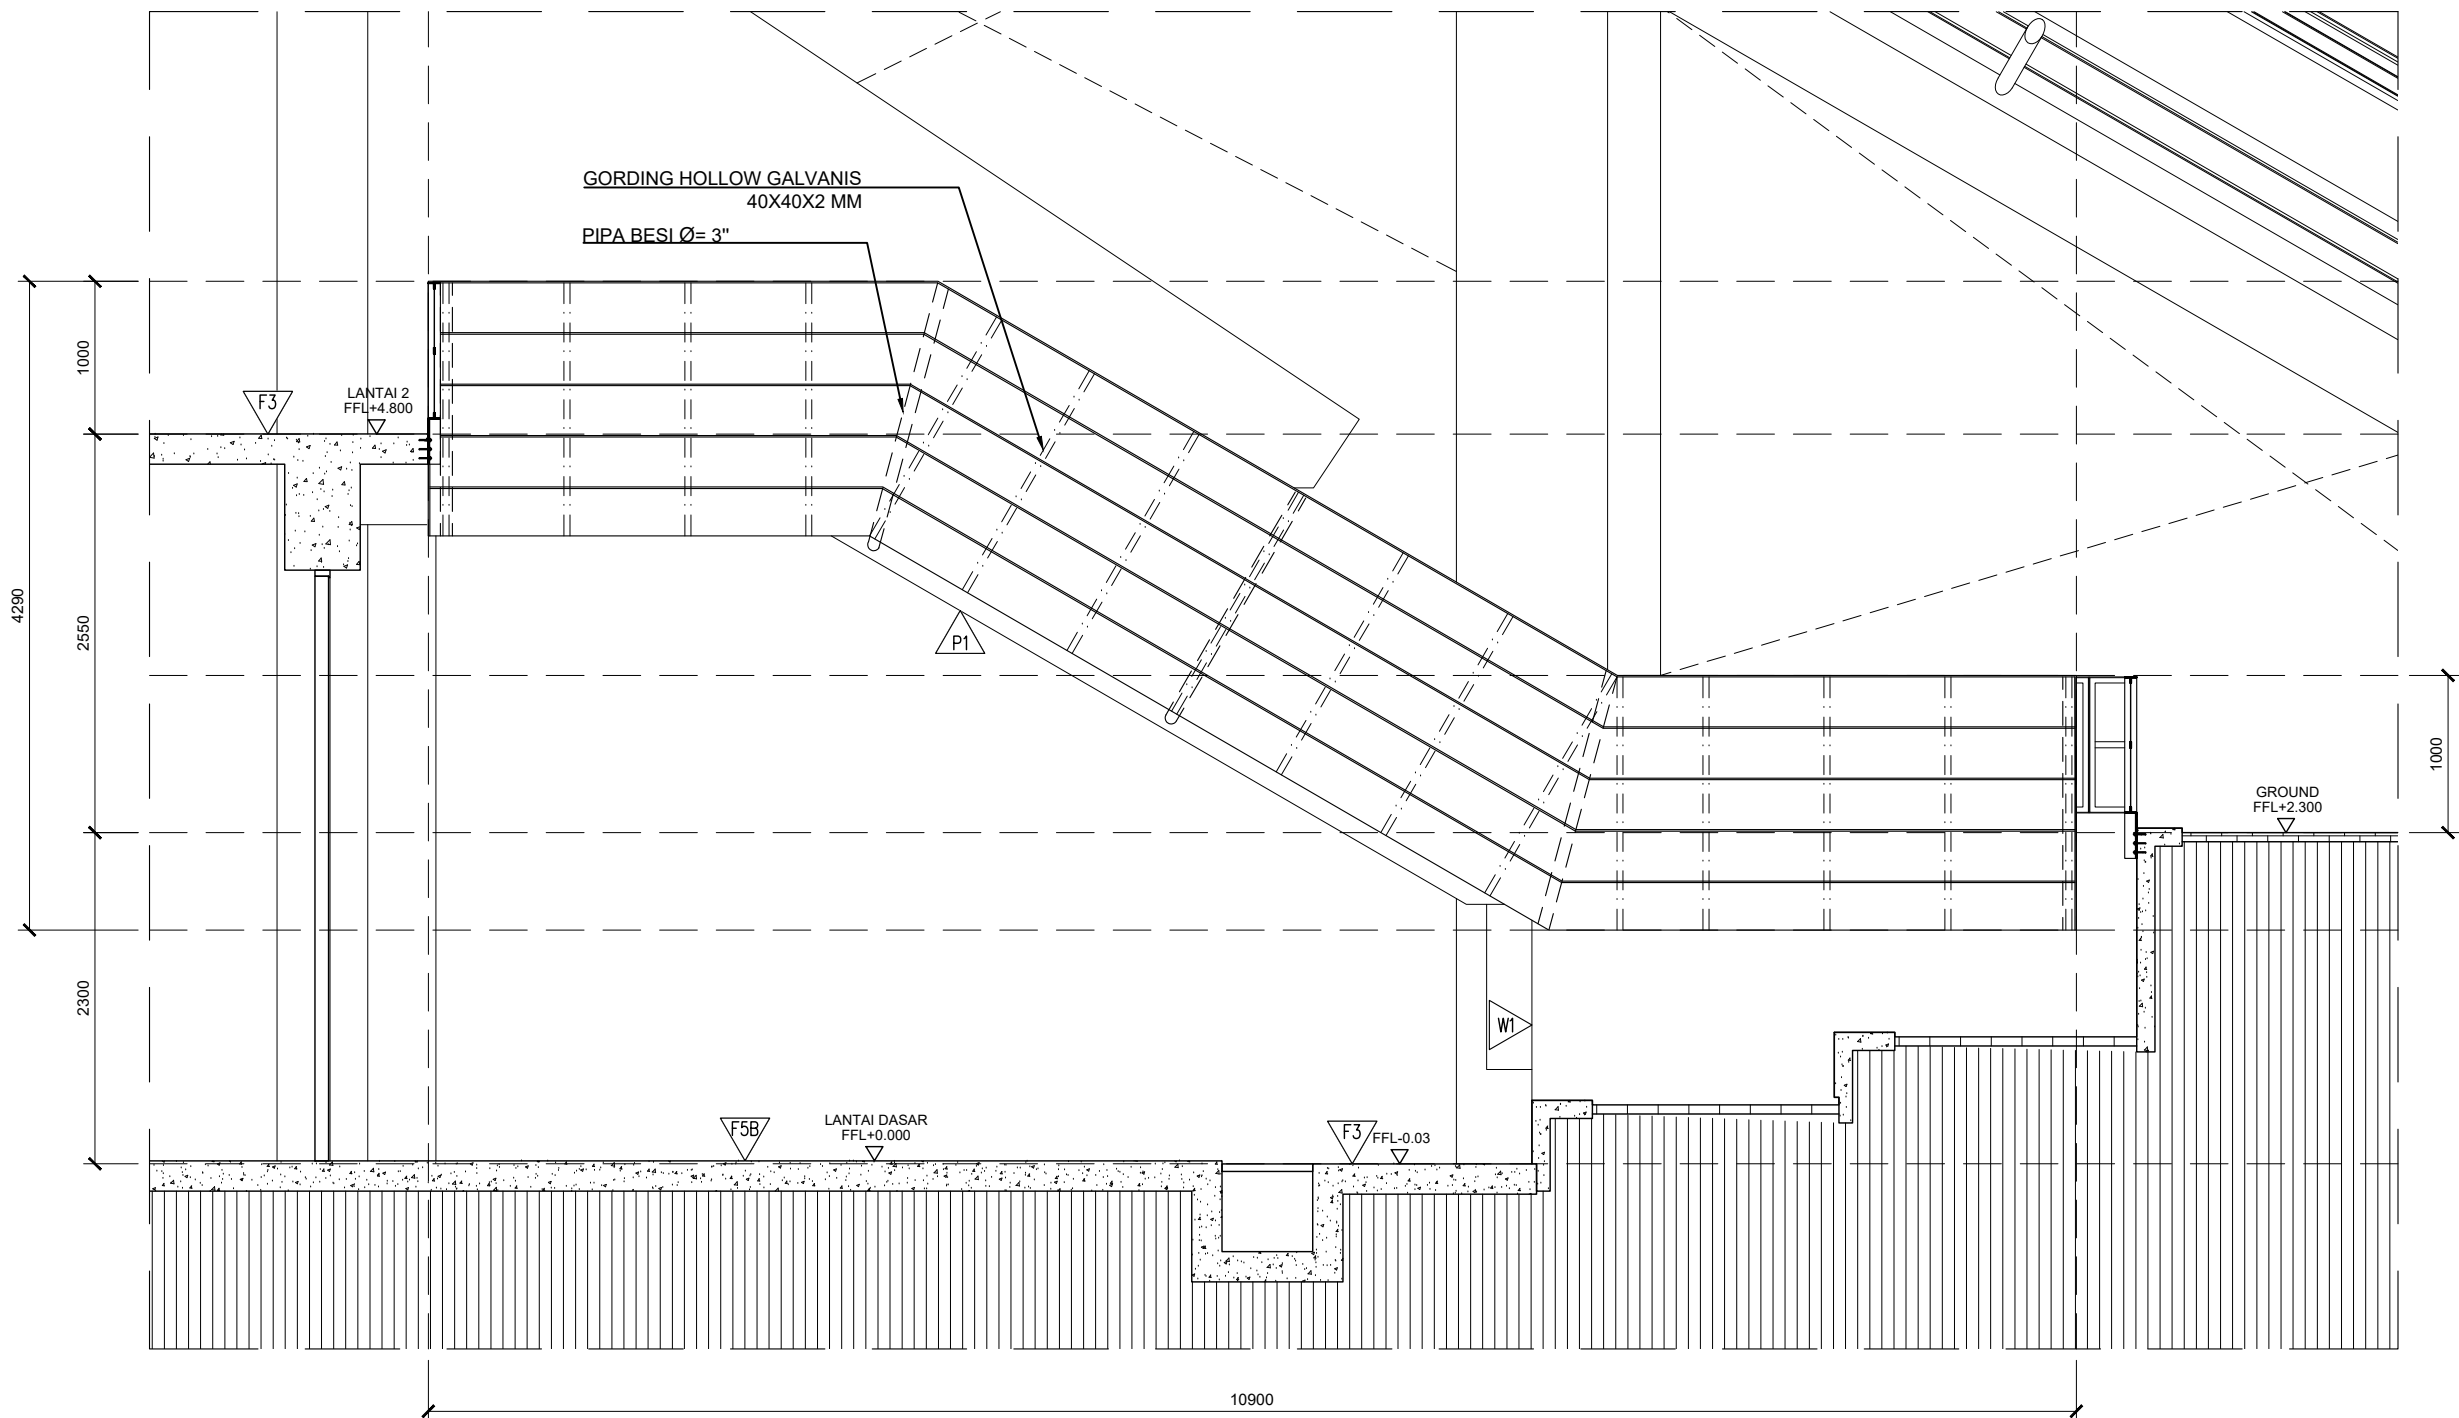


03 POTONGAN 03 - MEMANJANG PLAZA
AR-408 SKALA 1 : 50


KETERANGAN		
LEGENDA FINISHING LANTAI		
E	EKSISTING	
F.1	HOMOGENOUS TILE 600X300 MM + 600X150 MM, ABU ABU MATTE ANTISLIP R-12 EX: NIRO GRANITE GIP04 + GLC02	
F.2	ANDESIT BAKAR 400x400 mm + 200x400 mm + 50x400 mm	
F.3	HOMOGENOUS TILE 600X600 MM, ABU ABU GELAP MATTE ANTISLIP R-12 EX: NIRO GRANITE GML04	
F.4	PAVING BLOCK 200X100 MM + 200X200 MM	
F.5A	HOMOGENOUS TILE 600X400 MM, ABU ABU MATTE ANTISLIP R-12 EX: NIRO GRANITE GLC02	
F.5B	HOMOGENOUS TILE 600X1200 MM, ABU ABU MATTE ANTISLIP R-12 EX: NIRO GRANITE GLC02	
F.6	KORAL TABUR	
LEGENDA FINISHING DINDING		
E	EKSISTING	
W.1	ANDESIT BAKAR 400x400 mm + 200x400 mm + 50x400 mm	
W.2	ZINCALUME LOCKED SEAM	
W.3	HOMOGENOUS TILE 400X400 MM, ABU ABU MATTE EX: NIRO GRANITE GML04	
W.4	GRC BOARD T=9MM	
W.5	CAT ULANG, LIGHT GREY	
LEGENDA FINISHING PLAFOND		
P1	GYPSUM BOARD T-10 FIN. CAT STUCCO	
NO	REVISI	TANGGAL
PEMBERI TUGAS		
A.JIB SETYO ARIFIN, S.T., M.T., Ph.D. DIREKTUR OPERASI, PEMELIHARAAN FASILITAS, DAN MANAJEMEN ASET		
PROYEK		
BALAIRUNG UI		
PENANGGUNG JAWAB ARSITEKTUR		
 Ar. BUDI ADELAR SUKADA, IAI No. IPTB 134/C.46.1/1/-1.785.5/e/2022		
JUDUL LEMBAR		
POTONGAN 03 MEMANJANG PLAZA		
GAMBAR		SKALA
POTONGAN 03		1 : 50
DIKELUARKAN SEBAGAI		
	UNTUK INFORMASI	
	UNTUK IJIN BANGUNAN	
	UNTUK KONSTRUKSI	
●	UNTUK TENDER	
DIGAMBAR	Ar. NAUFAL IMADUDDIN	
DIPERIKSA	Ar. M. ZAENAL ABIDIN	
DISETUJUI	Ar. M. ZAENAL ABIDIN	
KONSTRUKTOR		
TANGGAL	15 APRIL 2026	NO LEMBAR
TOTAL LEMBAR		AR-407
HASIL CETAK INI ADALAH MILIK P 2 M U I TIDAK UNTUK DIPOTOKO MALPUN DIPERBAHARUKAN DENGAN ALASAN APAPUN TANPA SEIZIN TERTULIS DARI P 2 M U I		
 P2M UI TRAINING CENTER AND ENGINEERING CONSULTANCY		

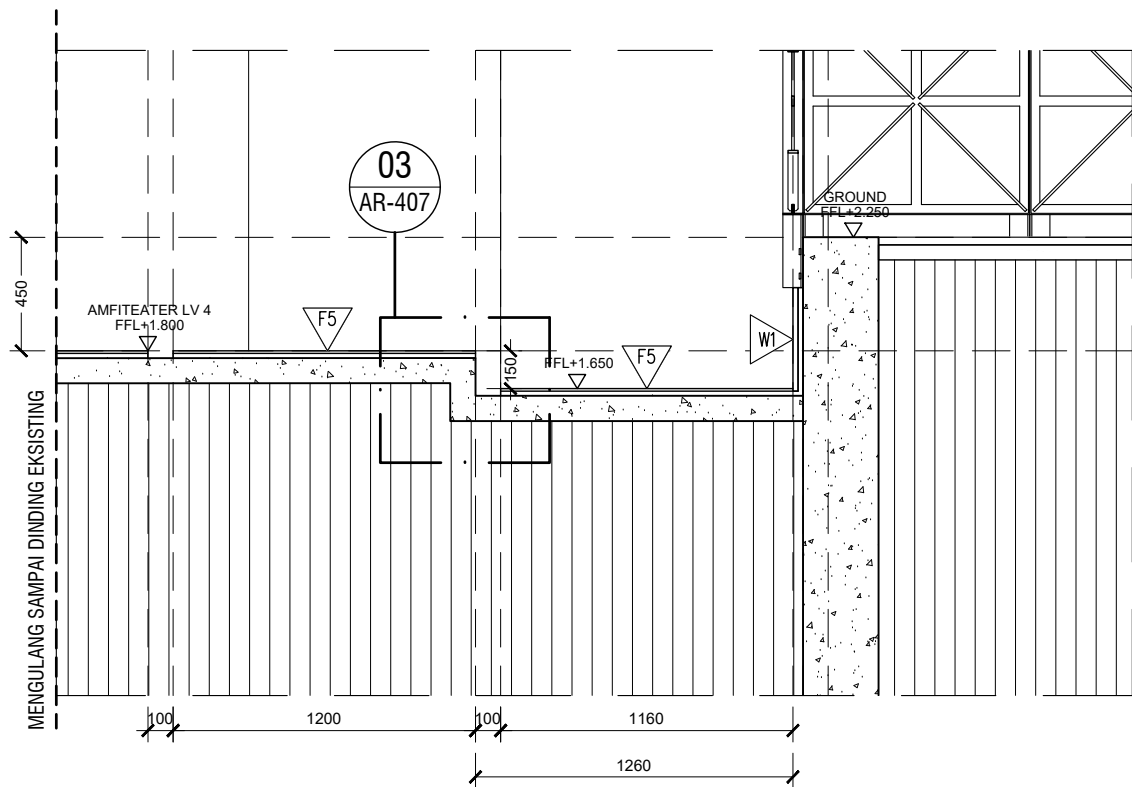


01 POTONGAN A - MELINTANG PLAZA
AR-407 SKALA 1 : 30

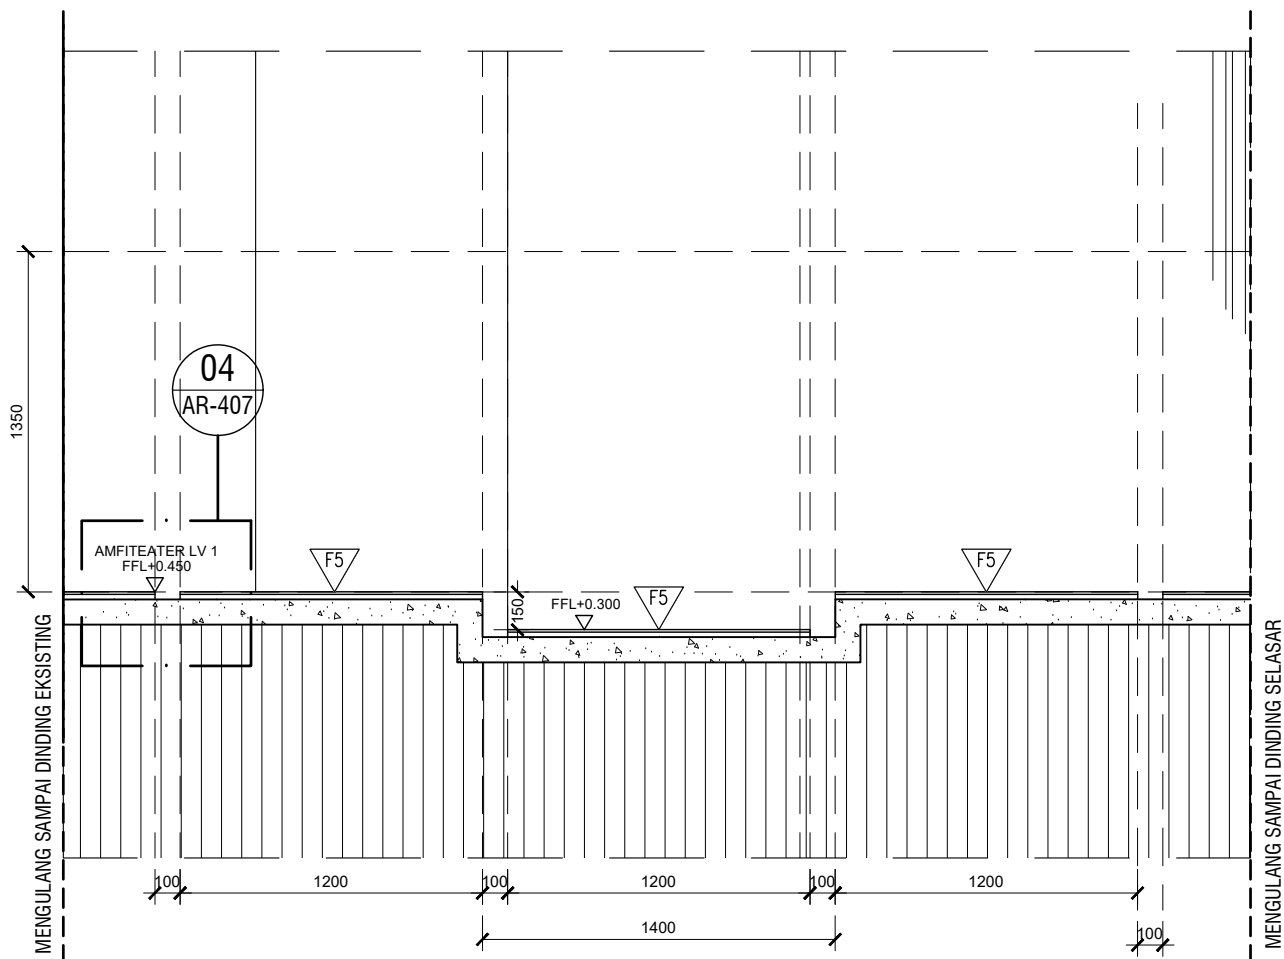


02 POTONGAN B - MELINTANG PLAZA
AR-407 SKALA 1 : 30


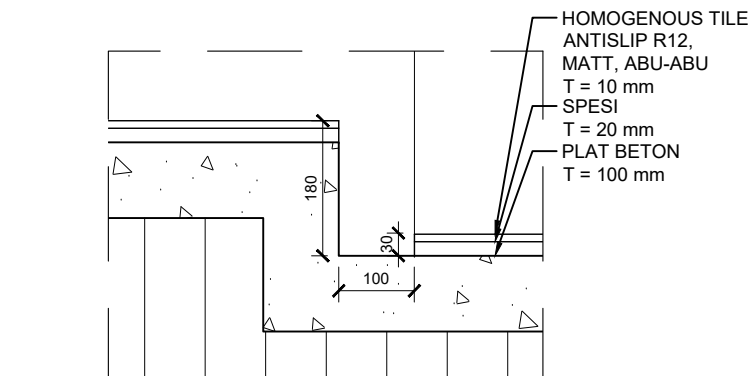


03 DETAIL GUTTER TANGGA
AR-407 SKALA 1 : 10

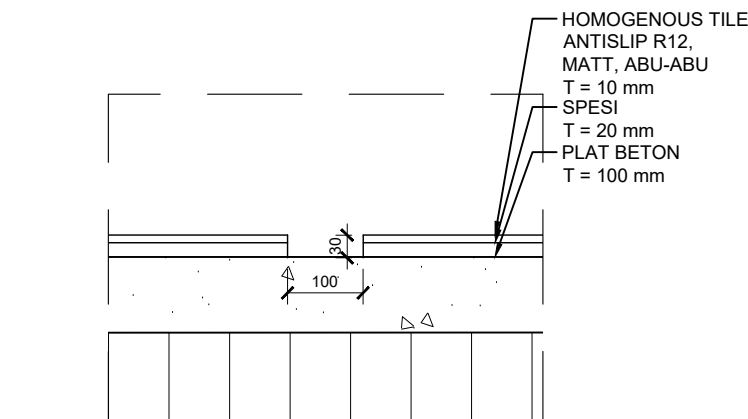


04 DETAIL GUTTER DUDUKAN
AR-407 SKALA 1 : 10

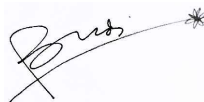KETERANGAN		
LEGENDA FINISHING LANTAI		
E	EKSISTING	
F.1	HOMOGENOUS TILE 600X300 MM + 600X150 MM, ABU ABU MATTE ANTISLIP R-12 EX: NIRO GRANITE GIP04 + GLC02	
F.2	ANDESIT BAKAR 400x400 mm + 200x400 mm + 50x400 mm	
F.3	HOMOGENOUS TILE 600X600 MM, ABU ABU GELAP MATTE ANTISLIP R-12 EX: NIRO GRANITE GML04	
F.4	PAVING BLOCK 200X100 MM + 200X200 MM	
F.5A	HOMOGENOUS TILE 600X400 MM, ABU ABU MATTE ANTISLIP R-12 EX: NIRO GRANITE GLC02	
F.5B	HOMOGENOUS TILE 600X1200 MM, ABU ABU MATTE ANTISLIP R-12 EX: NIRO GRANITE GLC02	
F.6	KORAL TABUR	
LEGENDA FINISHING DINDING		
E	EKSISTING	
W.1	ANDESIT BAKAR 400x400 mm + 200x400 mm + 50x400 mm	
W.2	ZINCALUME LOCKED SEAM	
W.3	HOMOGENOUS TILE 400X400 MM, ABU ABU MATTE EX: NIRO GRANITE GML04	
W.4	GRC BOARD T=9MM	
W.5	CAT ULANG, LIGHT GREY	
LEGENDA FINISHING PLAFOND		
P.1	GYPSUM BOARD T-10 FIN. CAT STUCCO	
NO	REVISI	TANGGAL
PEMBERI TUGAS		
A.JIB SETYO ARIFIN, S.T., M.T., Ph.D. DIREKTUR OPERASI, PEMELIHARAAN FASILITAS, DAN MANAJEMEN ASET		
PROYEK		
BALAIRUNG UI		
PENANGGUNG JAWAB ARSITEKTUR		
 Ar. BUDI ADELAR SUKADA, IAI No. IPTB 134/C.46.1/1/-1.785.5/e/2022		
JUDUL LEMBAR		
POTONGAN A - B & DETAIL MELINTANG PLAZA		
GAMBAR		SKALA
POTONGAN A & B		1 : 30
DETAIL 01 & 02		1 : 10
DIKELUARKAN SEBAGAI		
	UNTUK INFORMASI	
	UNTUK IJIN BANGUNAN	
	UNTUK KONSTRUKSI	
●	UNTUK TENDER	
DIGAMBAR		Ar. NAUFAL IMADUDDIN
DIPERIKSA		Ar. M. ZAENAL ABIDIN
DISETUJUI		Ar. M. ZAENAL ABIDIN
KONSTRUKTOR		
TANGGAL 15 APRIL 2026		NO LEMBAR
TOTAL LEMBAR		AR-408
HASIL CETAK INI ADALAH MILIK P 2 M U I TIDAK UNTUK DIPOTO MALIUN DIPERBANYAK DENGAN ALASAN APAPUN TANPA SEIZIN TERTULIS DARI P 2 M U I		

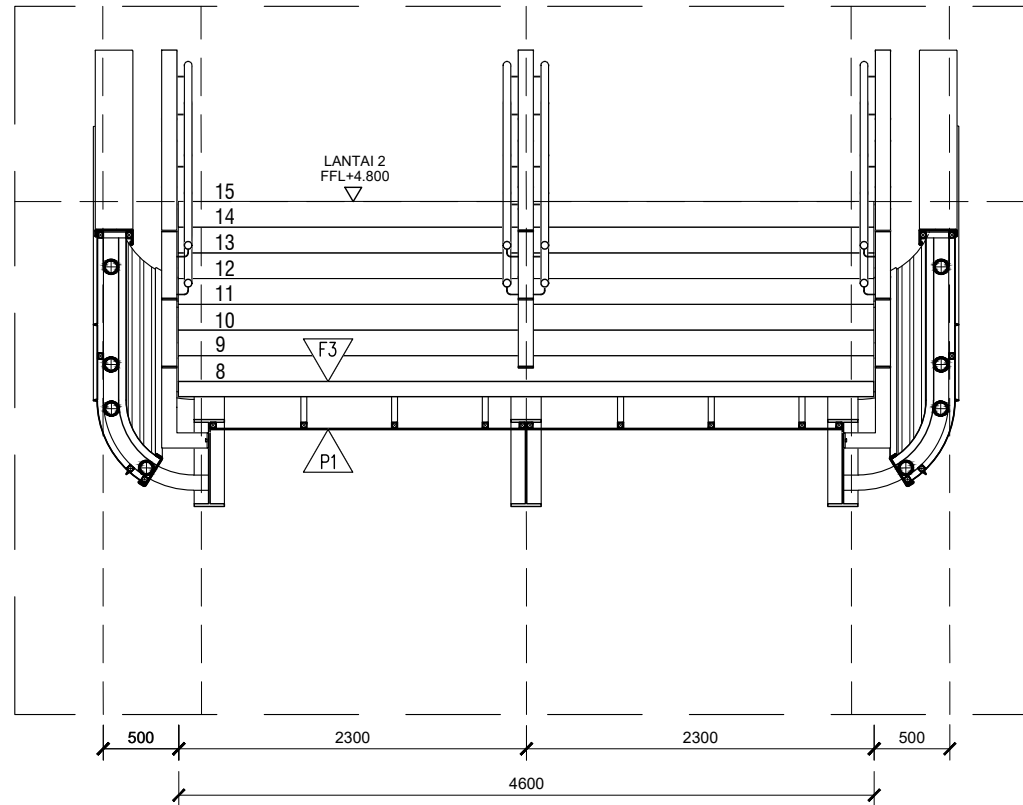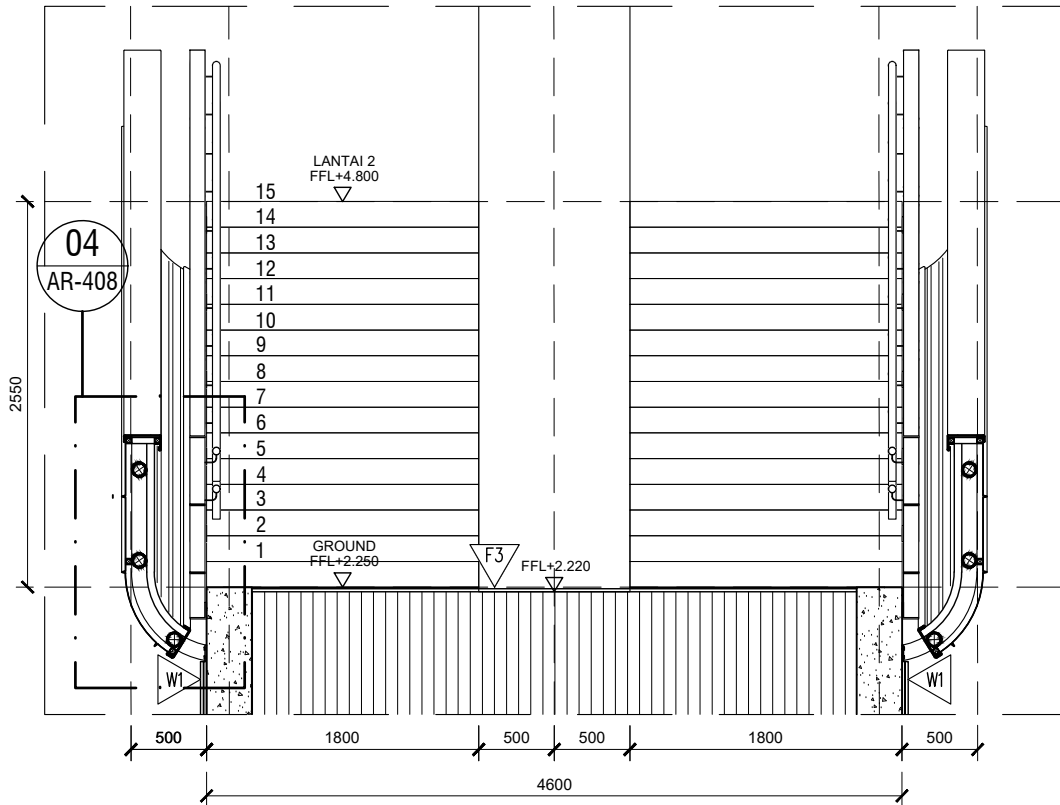


01 POTONGAN 01 - TANGGA
AR-408 SKALA 1 : 50


02 POTONGAN 02 - TANGGA
AR-408 SKALA 1 : 50

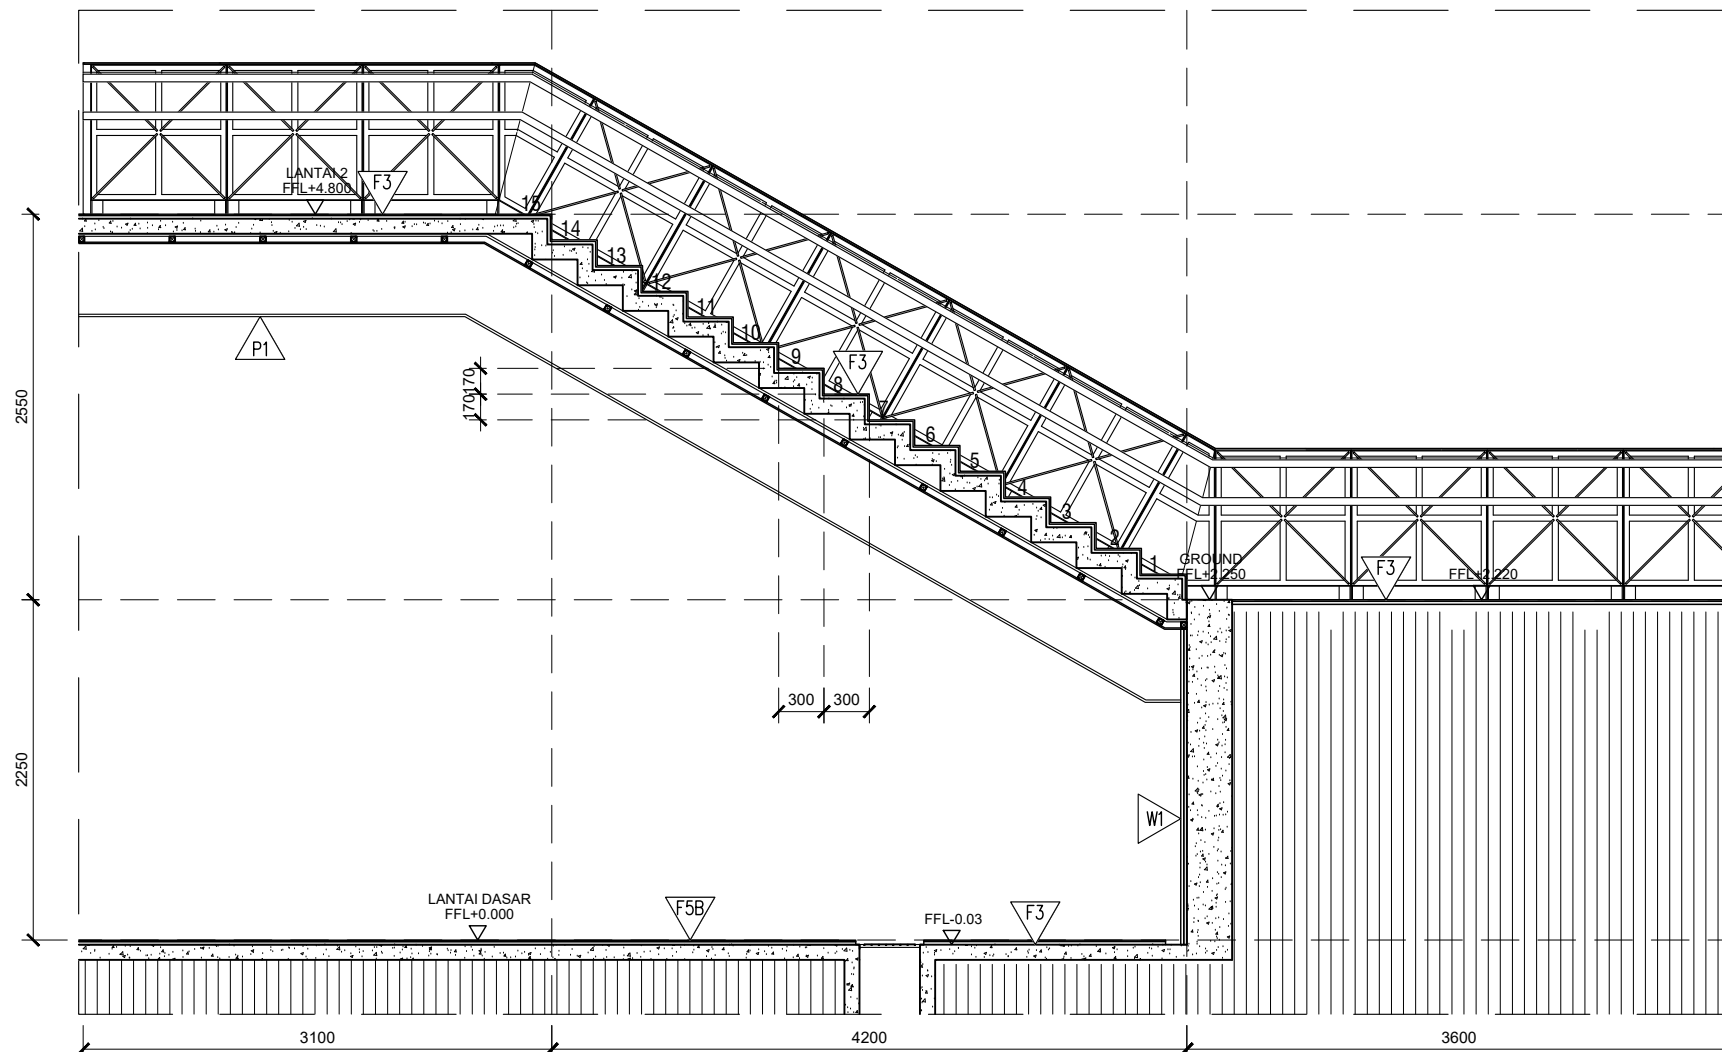


03 POTONGAN 03 - TANGGA
AR-408 SKALA 1 : 50

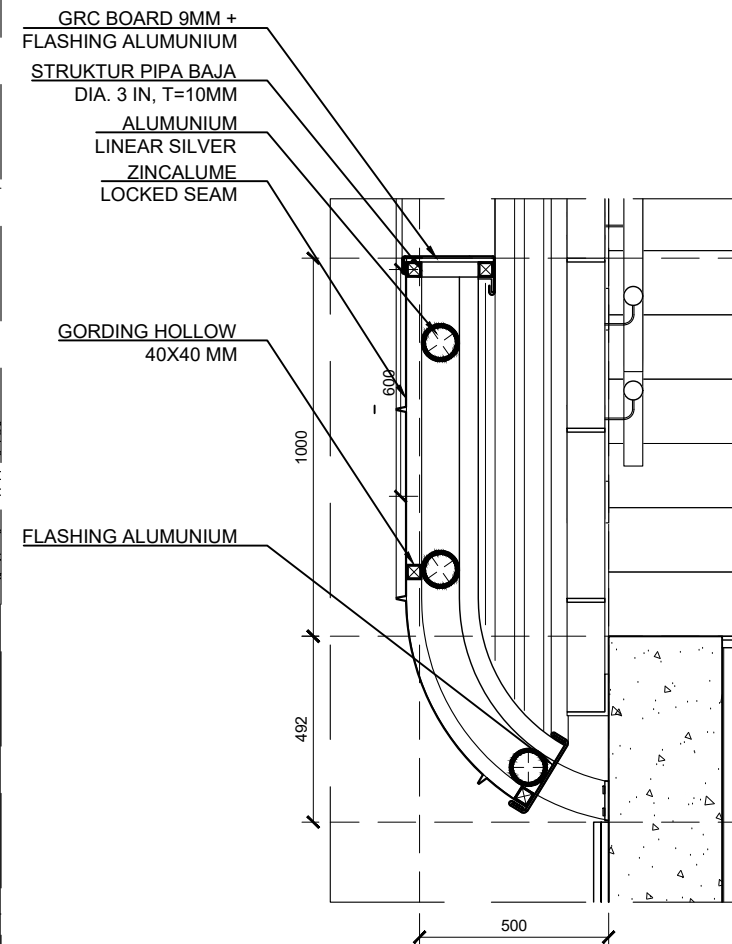



04 DETAIL FASAD TANGGA
AR-408 SKALA 1 : 20

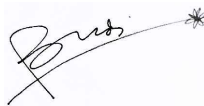KETERANGAN		
LEGENDA FINISHING LANTAI		
E	EKSISTING	
F.1	HOMOGENOUS TILE 600X300 MM + 600X150 MM, ABU ABU MATTE ANTISLIP R-12 EX: NIRO GRANITE GIP04 + GLC02	
F.2	ANDESIT BAKAR 400x400 mm + 200x400 mm + 50x400 mm	
F.3	HOMOGENOUS TILE 600X600 MM, ABU ABU GELAP MATTE ANTISLIP R-12 EX: NIRO GRANITE GML04	
F.4	PAVING BLOCK 200X100 MM + 200X200 MM	
F.5A	HOMOGENOUS TILE 600X400 MM, ABU ABU MATTE ANTISLIP R-12 EX: NIRO GRANITE GLC02	
F.5B	HOMOGENOUS TILE 600X1200 MM, ABU ABU MATTE ANTISLIP R-12 EX: NIRO GRANITE GLC02	
F.6	KORAL TABUR	
LEGENDA FINISHING DINDING		
E	EKSISTING	
W.1	ANDESIT BAKAR 400x400 mm + 200x400 mm + 50x400 mm	
W.2	ZINCALUME LOCKED SEAM	
W.3	HOMOGENOUS TILE 400X400 MM, ABU ABU MATTE EX: NIRO GRANITE GML04	
W.4	GRC BOARD T=9MM	
W.5	CAT ULANG, LIGHT GREY	
LEGENDA FINISHING PLAFOND		
P.1	GYPSUM BOARD T-10 FIN. CAT STUCCO	
NO	REVISI	TANGGAL
PEMBERI TUGAS		
A.JIB SETYO ARIFIN, S.T., M.T., Ph.D. DIREKTUR OPERASI, PEMELIHARAAN FASILITAS, DAN MANAJEMEN ASET		
PROYEK		
BALAIRUNG UI		
PENANGGUNG JAWAB ARSITEKTUR		
 Ar. BUDI ADELAR SUKADA, IAI No. IPTB 134/C.46.1/1/-1.785.5/e/2022		
JUDUL LEMBAR		
POTONGAN & DETAIL TANGGA		
GAMBAR		SKALA
POTONGAN		1 : 50
DETAIL		1 : 20
DIKELUARKAN SEBAGAI		
		UNTUK INFORMASI
		UNTUK IJIN BANGUNAN
		UNTUK KONSTRUKSI
		● UNTUK TENDER
DIGAMBAR		Ar. NAUFAL IMADUDDIN
DIPERIKSA		Ar. M. ZAENAL ABIDIN
DISETUJUI		Ar. M. ZAENAL ABIDIN
KONSTRUKTOR		
TANGGAL		NO LEMBAR
15 APRIL 2026		
TOTAL LEMBAR		AR-409
HASIL CETAK INI ADALAH MILIK P 2 M U I TIDAK UNTUK DIPOTO MALPUN DIBERANYAK DENGAN ALASAN APAPUN TANPA SEIZIN TERTULIS DARI P 2 M U I		
 P2M UI TRAINING CENTER AND ENGINEERING CONSULTANCY		

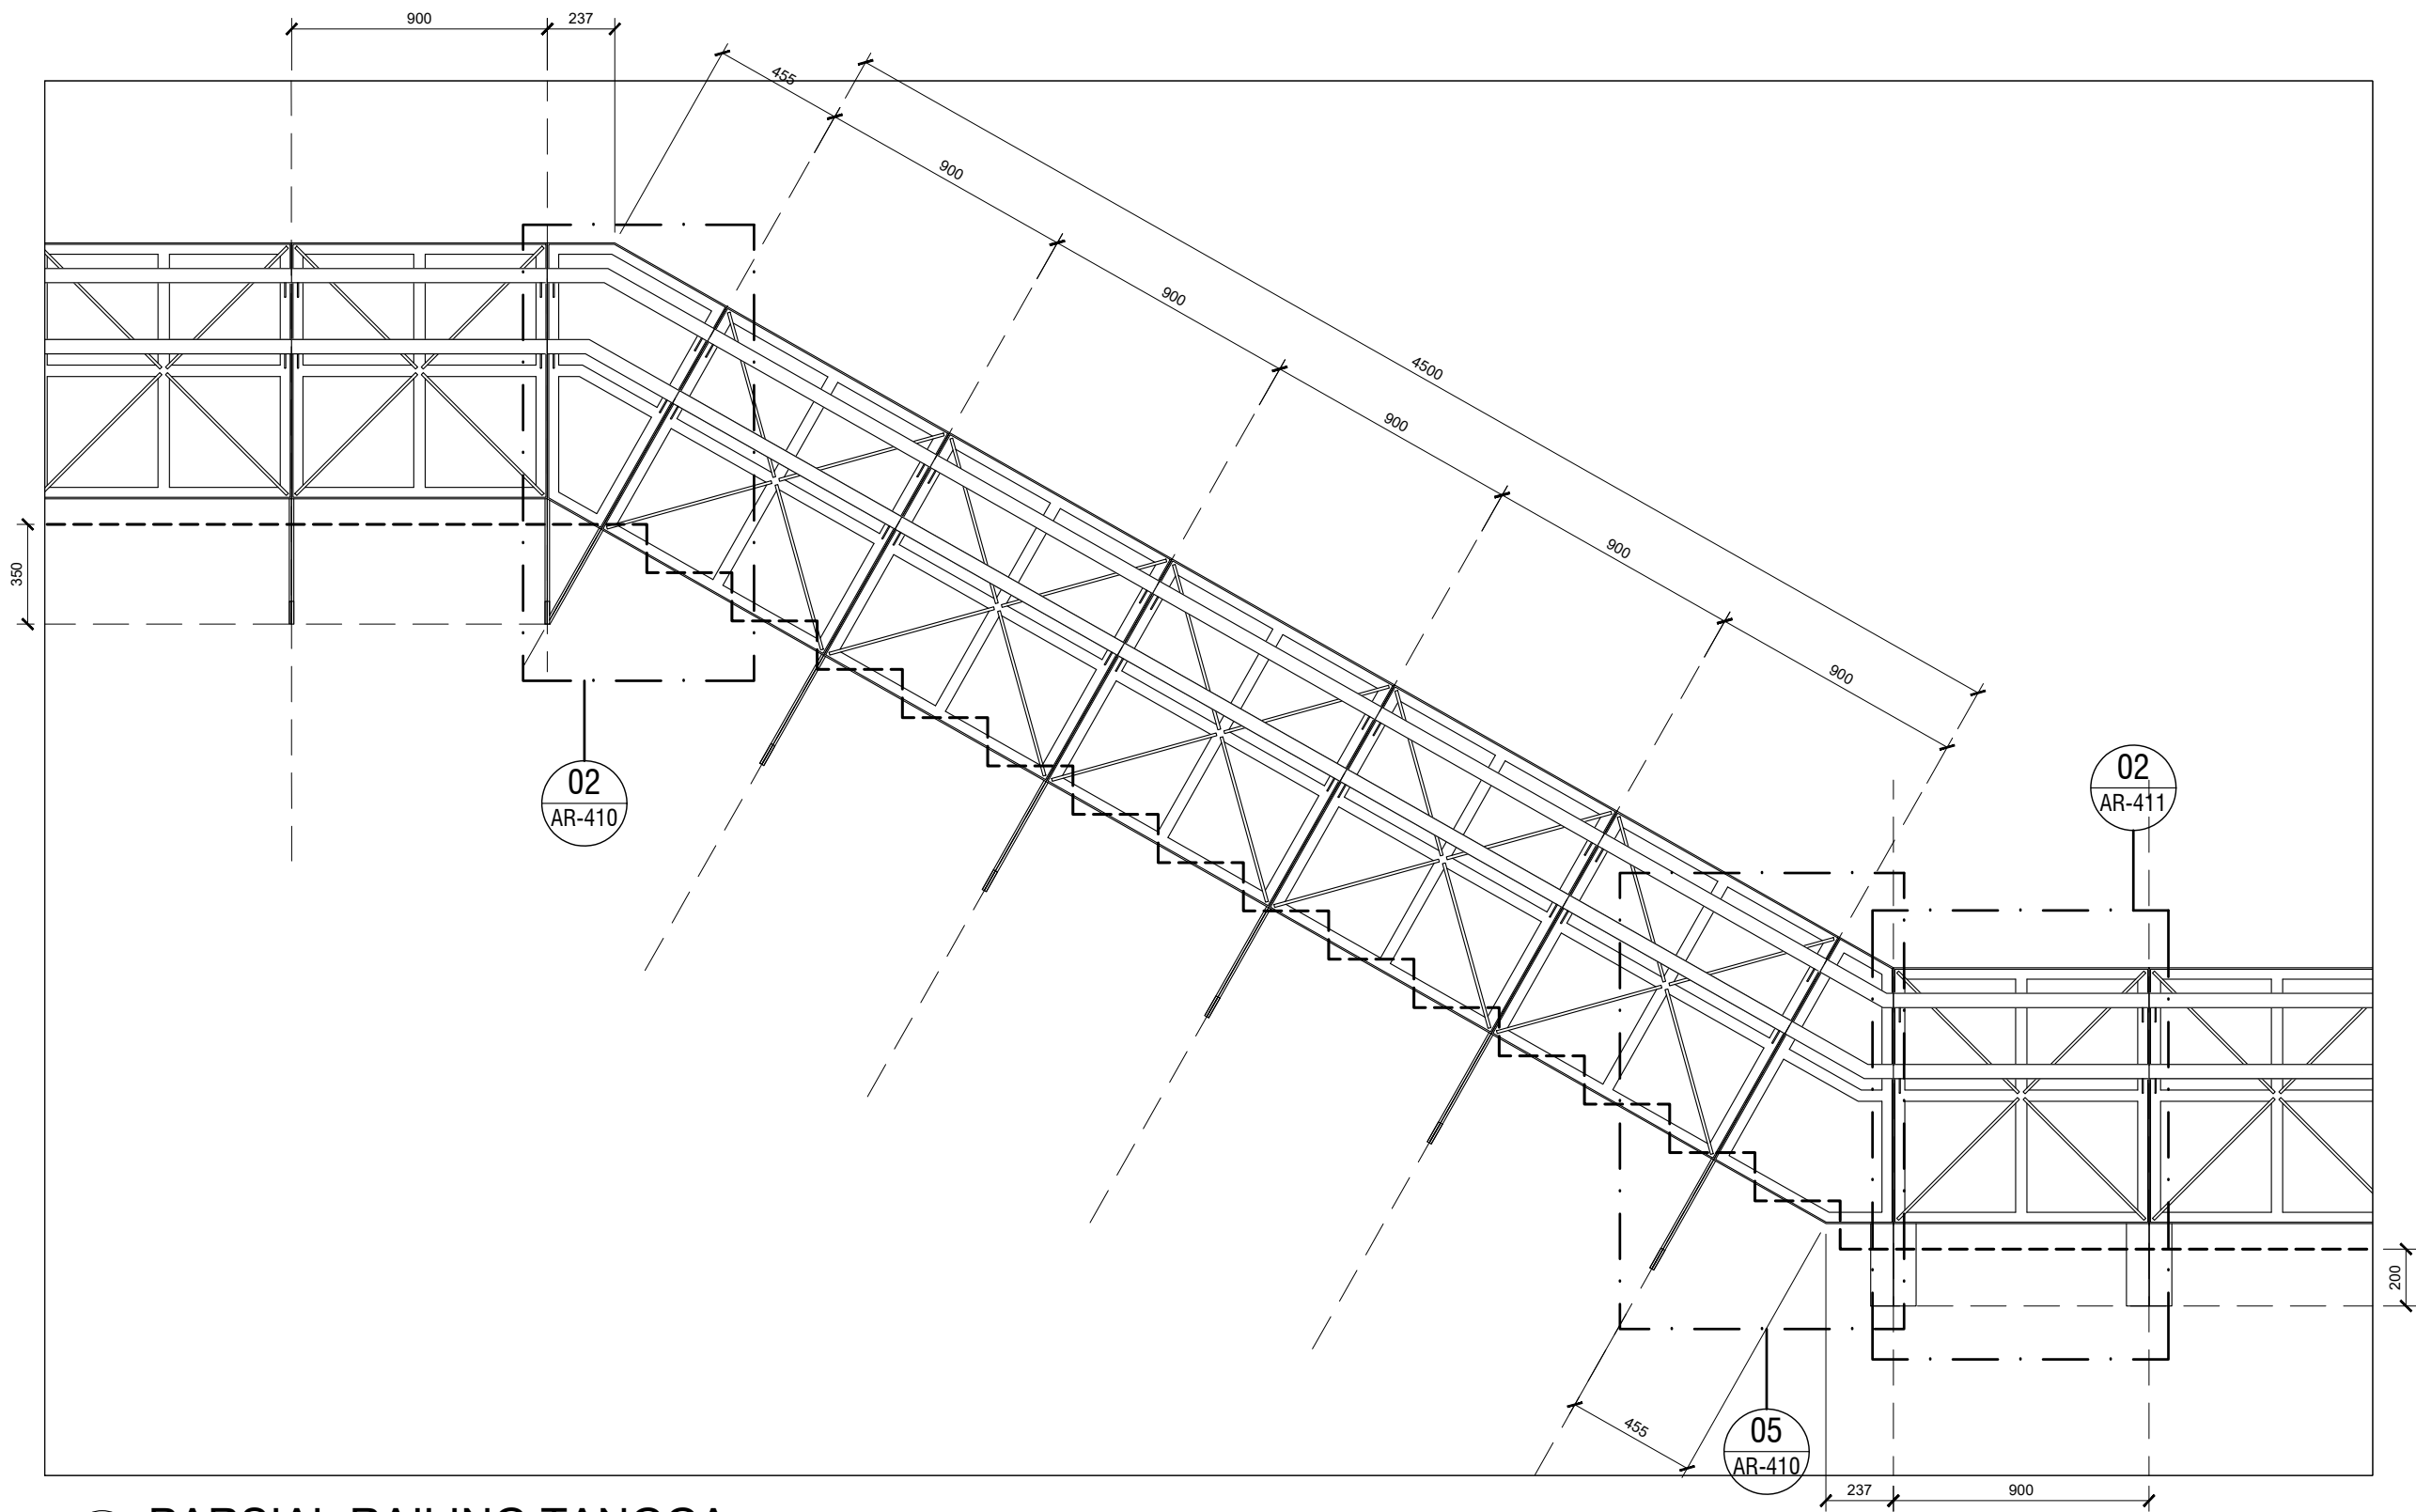


01 PARSIAL RAILING TANGGA
AR-408 SKALA 1 : 25

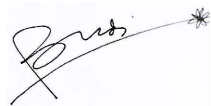
KETERANGAN		
LEGENDA FINISHING LANTAI		
E	EKSTISTING	
F.1	HOMOGENOUS TILE 600X300 MM + 600X150 MM, ABU ABU MATTE ANTISLIP R-12 EX: NIRO GRANITE GIP04 + GLC02	
F.2	ANDESIT BAKAR 400x400 mm + 200x400 mm + 50x400 mm	
F.3	HOMOGENOUS TILE 600X600 MM, ABU ABU GELAP MATTE ANTISLIP R-12 EX: NIRO GRANITE GML04	
F.4	PAVING BLOCK 200X100 MM + 200X200 MM	
F.5A	HOMOGENOUS TILE 600X400 MM, ABU ABU MATTE ANTISLIP R-12 EX: NIRO GRANITE GLC02	
F.5B	HOMOGENOUS TILE 600X1200 MM, ABU ABU MATTE ANTISLIP R-12 EX: NIRO GRANITE GLC02	
F.6	KORAL TABUR	
LEGENDA FINISHING DINDING		
E	EKSTISTING	
W.1	ANDESIT BAKAR 400x400 mm + 200x400 mm + 50x400 mm	
W.2	ZINCALUME LOCKED SEAM	
W.3	HOMOGENOUS TILE 400X400 MM, ABU ABU MATTE EX: NIRO GRANITE GML04	
W.4	GRC BOARD T=9MM	
W.5	CAT ULANG, LIGHT GREY	
LEGENDA FINISHING PLAFOND		
P1	GYPSUM BOARD T-10 FIN. CAT STUCCO	
NO	REVISI	TANGGAL
PEMBERI TUGAS		
AJIB SETYO ARIFIN, S.T., M.T., Ph.D. DIREKTUR OPERASI, PEMELIHARAAN FASILITAS, DAN MANAJEMEN ASET		
PROYEK		
BALAIRUNG UI		
PENANGGUNG JAWAB ARSITEKTUR		
 Ar. BUDI ADELAR SUKADA, IAI No. IPTB 134/C.46.1/1/-1.785.5/e/2022		
JUDUL LEMBAR		
PARSIAL RAILING TANGGA		
GAMBAR		SKALA
PARSIAL RAILING		1 : 25
DIKELUARKAN SEBAGAI		
UNTUK INFORMASI		
UNTUK IJIN BANGUNAN		
UNTUK KONSTRUKSI		
● UNTUK TENDER		
DIGAMBAR		Ar. NAUFAL IMADUDDIN
DIPERIKSA		Ar. M. ZAENAL ABIDIN
DISETUJUI		Ar. M. ZAENAL ABIDIN
KONSTRUKTOR		
TANGGAL 15 APRIL 2026		NO LEMBAR
TOTAL LEMBAR		AR-410
HASIL CETAK INI ADALAH MILIK P 2 M U I TIDAK UNTUK DIPOTO MALPUN DIPERBANYAK DENGAN ALASAN APAPUN TANPA SEIZIN TERTULIS DARI P 2 M U I		
		

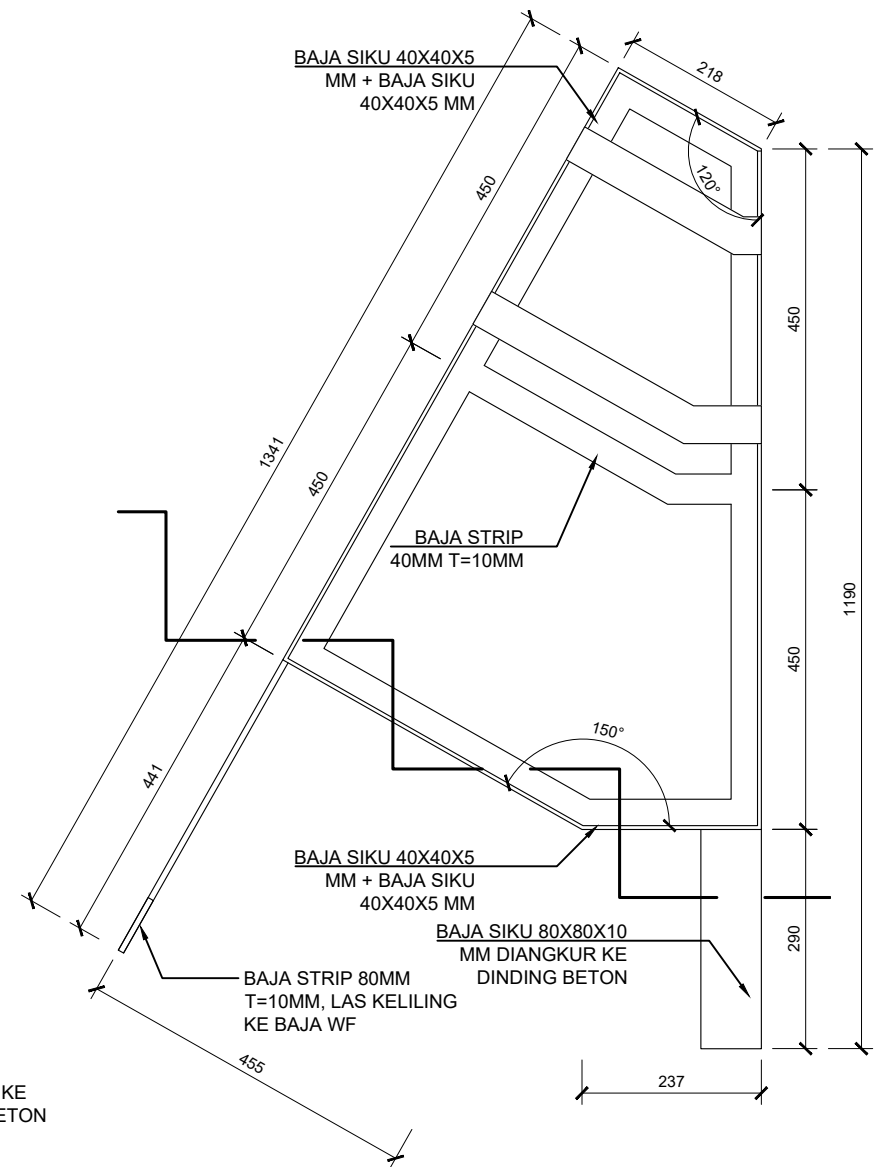


05 TAMPAK DETAIL
AR-410 SCALE 1 : 10

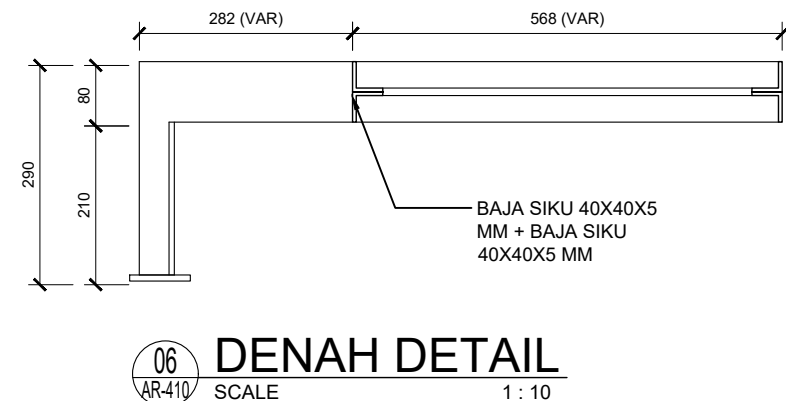


DIKELUARKAN SEBAGAI		
	UNTUK INFORMASI	
	UNTUK IJIN BANGUNAN	
	UNTUK KONSTRUKSI	
●	UNTUK TENDER	
DIGAMBAR	Ar. NAUFAL IMADUDDIN	
DIPERIKSA	Ar. M. ZAENAL ABIDIN	
DISETUJUI	Ar. M. ZAENAL ABIDIN	
KONSTRUKTOR		
TANGGAL	NO LEMBAR	
15 APRIL 2026		
TOTAL LEMBAR	AR-411	

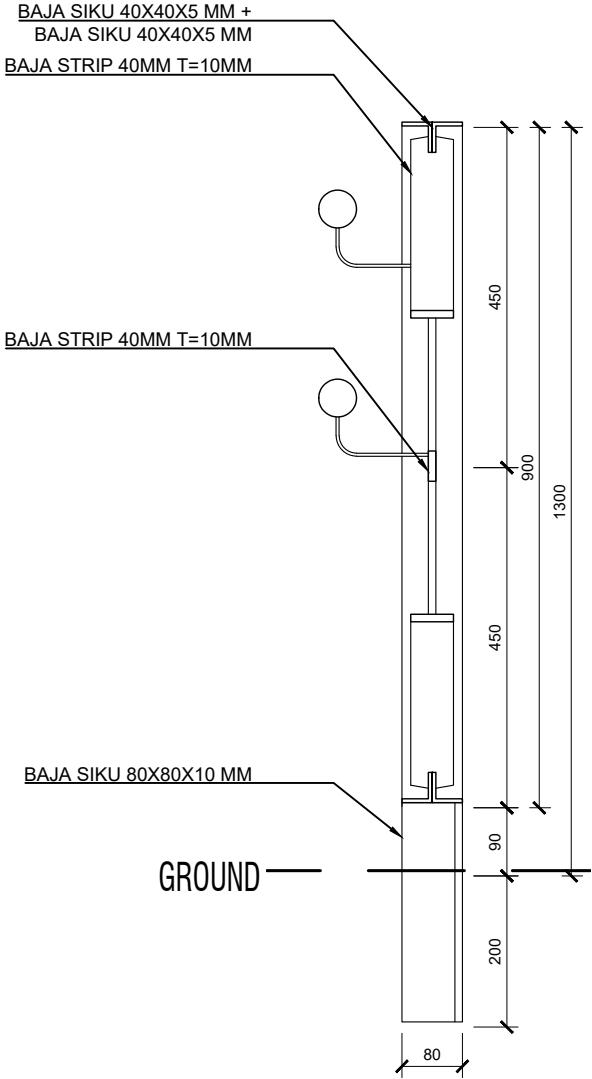


01 POTONGAN DETAIL
AR-411 SKALA 1 : 10

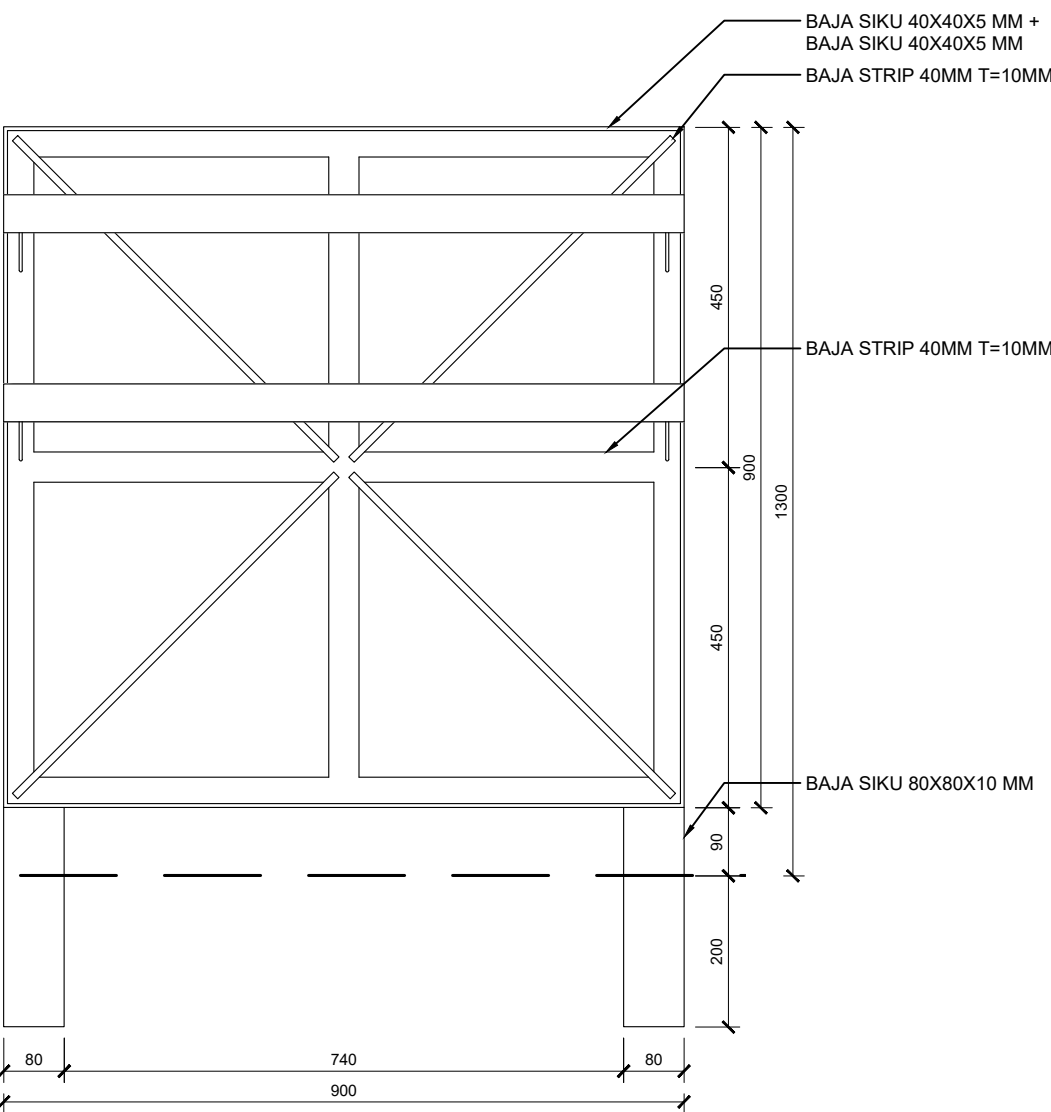

02 TAMPAK DETAIL RAILING PLAZA
AR-411 SKALA 1 : 10

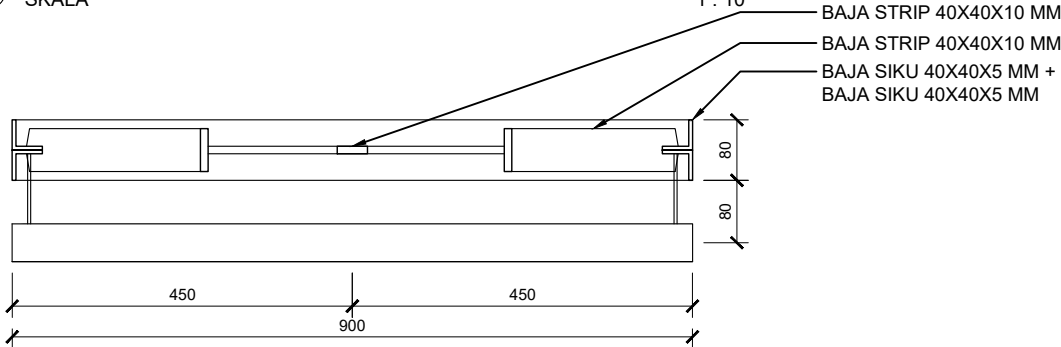

03 DENAH DETAIL RAILING PLAZA
AR-411 SKALA 1 : 10

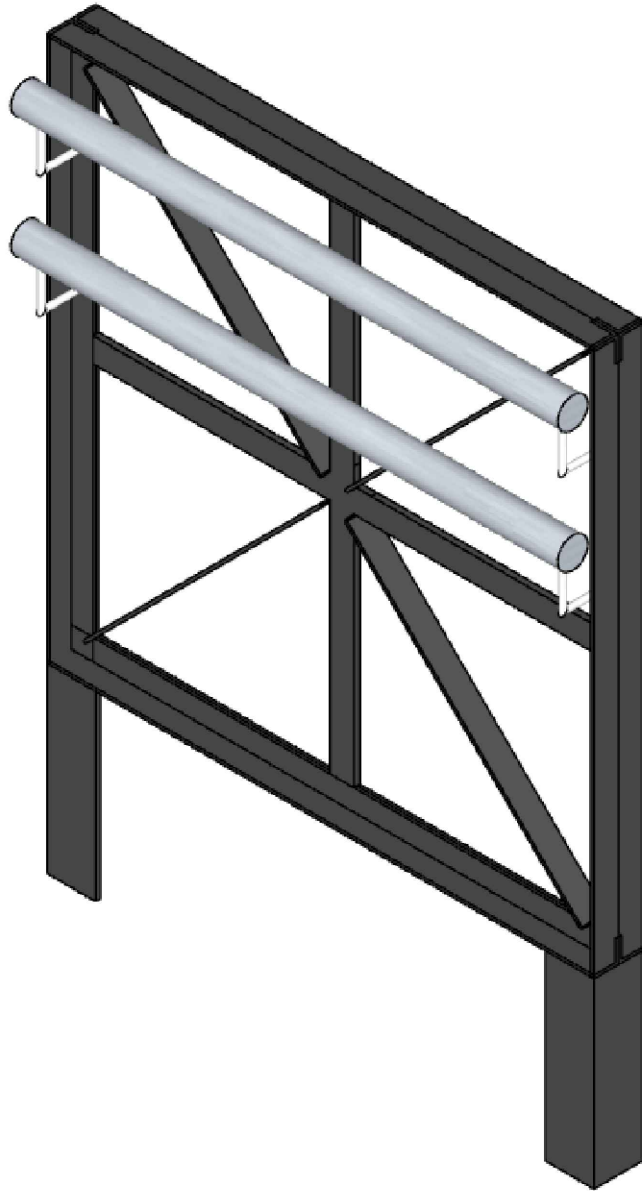

04 TAMPAK ISOMETRI
AR-411 SKALA 1 : NTS

KETERANGAN		
NO	REVISI	TANGGAL


PEMBERI TUGAS

AJIB SETYO ARIFIN, S.T., M.T., Ph.D.
DIREKTUR OPERASI, PEMELIHARAAN FASILITAS,
DAN MANAJEMEN ASET

PROYEK

BALAIRUNG UI

PENANGGUNG JAWAB ARSITEKTUR

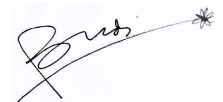
Ar. BUDI ADELAR SUKADA, IAI
No. IPTB 134/C.46.1/1/-1.785.5/e/2022

JUDUL LEMBAR

DETAIL
RAILING PLAZA


GAMBAR	SKALA
DENAH TAMPAK POTONGAN	1 : 10
ISOMETRI	1 : NTS

DIKELUARKAN SEBAGAI	
	UNTUK INFORMASI
	UNTUK IJIN BANGUNAN
	UNTUK KONSTRUKSI
	■ UNTUK TENDER


DIGAMBAR	Ar. NAUFAL IMADUDDIN
DIPERIKSA	Ar. M. ZAENAL ABIDIN
DISETUJUI	Ar. M. ZAENAL ABIDIN
KONSTRUKTOR	
TANGGAL	NO LEMBAR
15 APRIL 2026	
TOTAL LEMBAR	AR-412

HASIL CETAK INI ADALAH MILIK
P 2 M U I
TIDAK UNTUK DIFOTO MAUPUN DIPERBAHAYAKAN DENGAN ALASAN APAPUN TANPA SEIZIN
TERTULIS DIARI
P 2 M U I




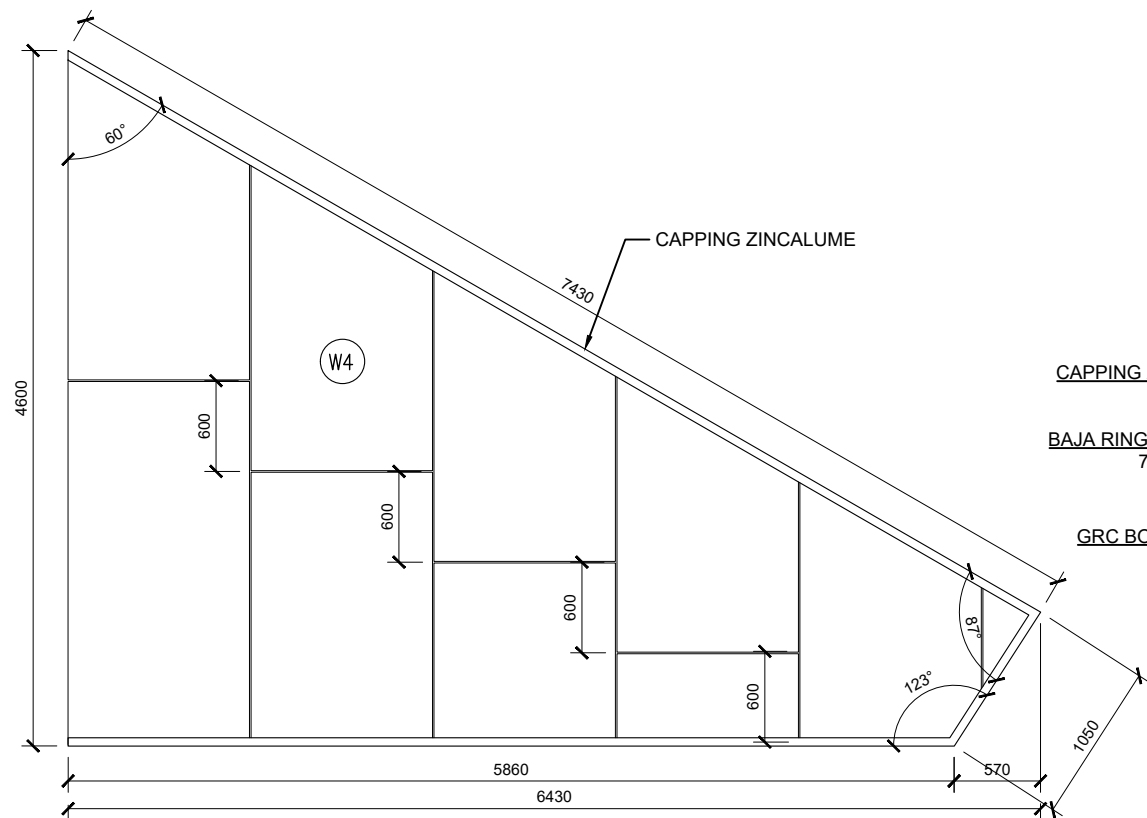


01 TAMPAK SAMPING SOPI-SOPI
AR-409 SKALA 1 : 50

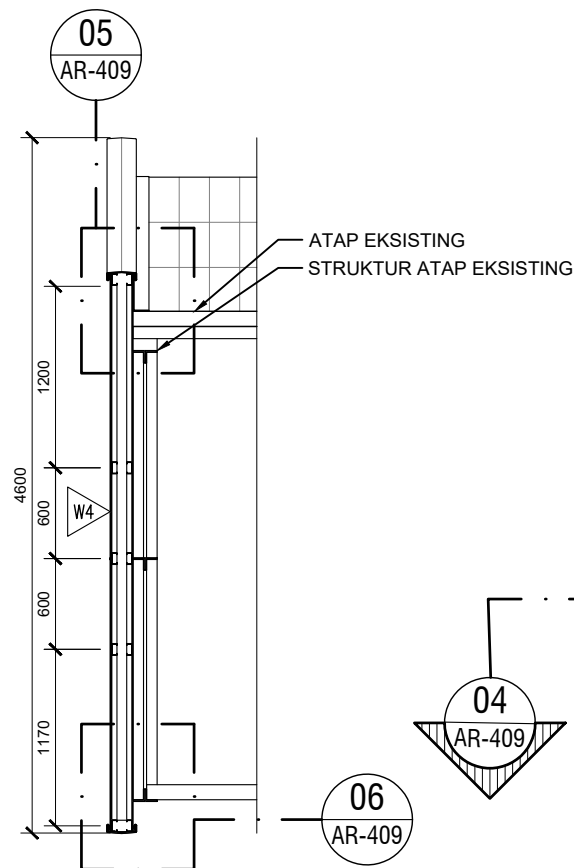


02 POTONGAN SOPI-SOPI
AR-409 SKALA 1 : 50

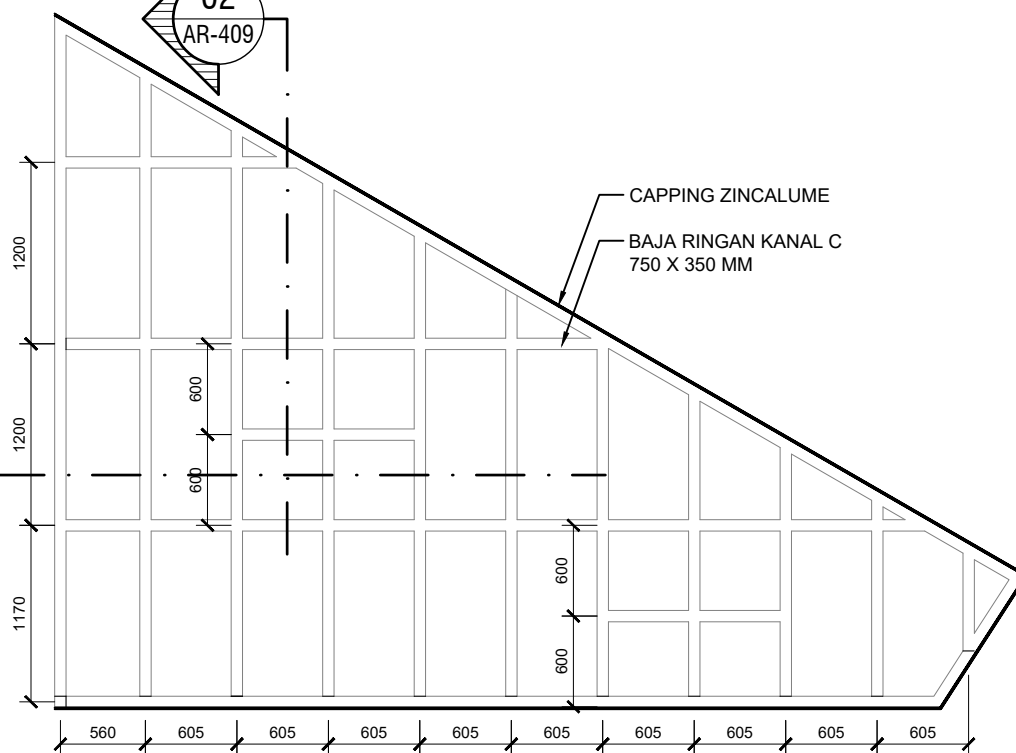


03 STRUKTUR SOPI-SOPI
AR-409 SKALA 1 : 50

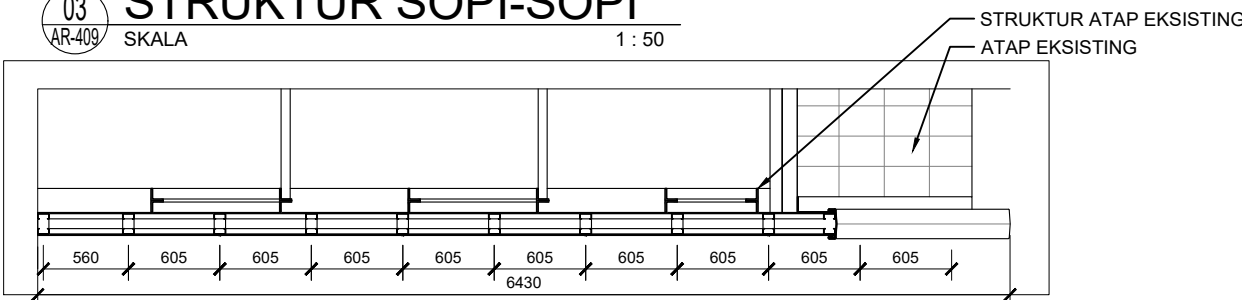


04 DENAH SOPI-SOPI
AR-409 SKALA 1 : 50

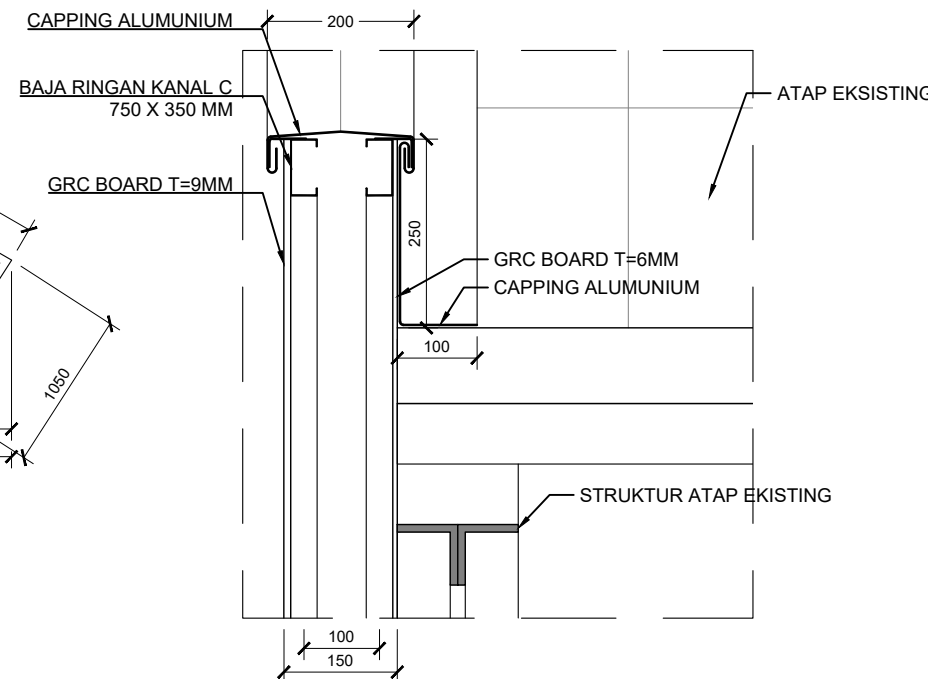

05 DETAIL CAPPING ATAS
AR-409 SKALA 1 : 10

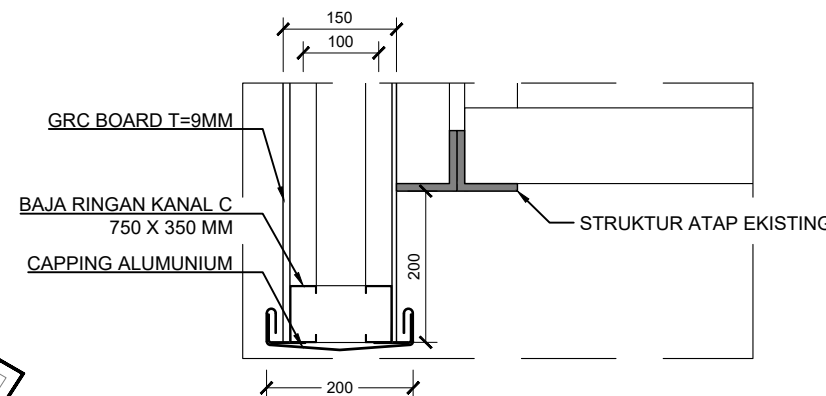

06 DETAIL CAPPING BAWAH
AR-409 SKALA 1 : 10

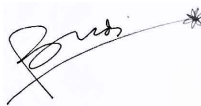KETERANGAN		
LEGENDA FINISHING LANTAI		
E	EKSISTING	
F.1	HOMOGENOUS TILE 600X300 MM + 600X150 MM, ABU ABU MATTE ANTISLIP R-12 EX: NIRO GRANITE GIP04 + GLC02	
F.2	ANDESIT BAKAR 400x400 mm + 200x400 mm + 50x400 mm	
F.3	HOMOGENOUS TILE 600X600 MM, ABU ABU GELAP MATTE ANTISLIP R-12 EX: NIRO GRANITE GML04	
F.4	PAVING BLOCK 200X100 MM + 200X200 MM	
F.5A	HOMOGENOUS TILE 600X400 MM, ABU ABU MATTE ANTISLIP R-12 EX: NIRO GRANITE GLC02	
F.5B	HOMOGENOUS TILE 600X1200 MM, ABU ABU MATTE ANTISLIP R-12 EX: NIRO GRANITE GLC02	
F.6	KORAL TABUR	
LEGENDA FINISHING DINDING		
E	EKSISTING	
W.1	ANDESIT BAKAR 400x400 mm + 200x400 mm + 50x400 mm	
W.2	ZINCALUME LOCKED SEAM	
W.3	HOMOGENOUS TILE 400X400 MM, ABU ABU MATTE EX: NIRO GRANITE GML04	
W.4	GRC BOARD T=9MM	
W.5	CAT ULANG, LIGHT GREY	
LEGENDA FINISHING PLAFOND		
P.1	GYPSUM BOARD T-10 FIN. CAT STUCCO	
NO	REVISI	TANGGAL
PEMBERI TUGAS		
AJIB SETYO ARIFIN, S.T., M.T., Ph.D. DIREKTUR OPERASI, PEMELIHARAAN FASILITAS, DAN MANAJEMEN ASET		
PROYEK		
BALAIRUNG UI		
PENANGGUNG JAWAB ARSITEKTUR		
 Ar. BUDI ADELAR SUKADA, IAI No. IPTB 134/C.46.1/1-1.785.5/e/2022		
JUDUL LEMBAR		
DDENAH TAMPAK POTONGAN & DETAIL SOPI - SOPI		
GAMBAR		SKALA
DENAH TAMPAK POTONGAN		1 : 50
DETAIL		1 : 10
DIKELUARKAN SEBAGAI		
	UNTUK INFORMASI	
	UNTUK IJIN BANGUNAN	
	UNTUK KONSTRUKSI	
	UNTUK TENDER	
DIGAMBAR	Ar. NAUFAL IMADUDDIN	
DIPERIKSA	Ar. M. ZAENAL ABIDIN	
DISETUJUI	Ar. M. ZAENAL ABIDIN	
KONSTRUKTOR		
TANGGAL	NO LEMBAR	
15 APRIL 2026		
TOTAL LEMBAR	AR-413	
HASIL CETAK INI ADALAH MILIK P.2 M. U.1 TIDAK UNTUK DIPOTONG MAUPUN DIPERBAHARUKAN DENGAN ALASAN APAPUN TANPA SEIZIN TERTULIS DIARI P.2 M. U.1		
 P2M UI TRAINING CENTER AND ENGINEERING CONSULTANCY		







G:\randy\2026\BAI AIR LING\AR-501 DETAIL BAILING.dwg



P2M UI
TRAINING-CENTER AND ENGINEERING-CONSULTANCY



P2M UI
TRAINING CENTER AND ENGINEERING CONSULTANCY

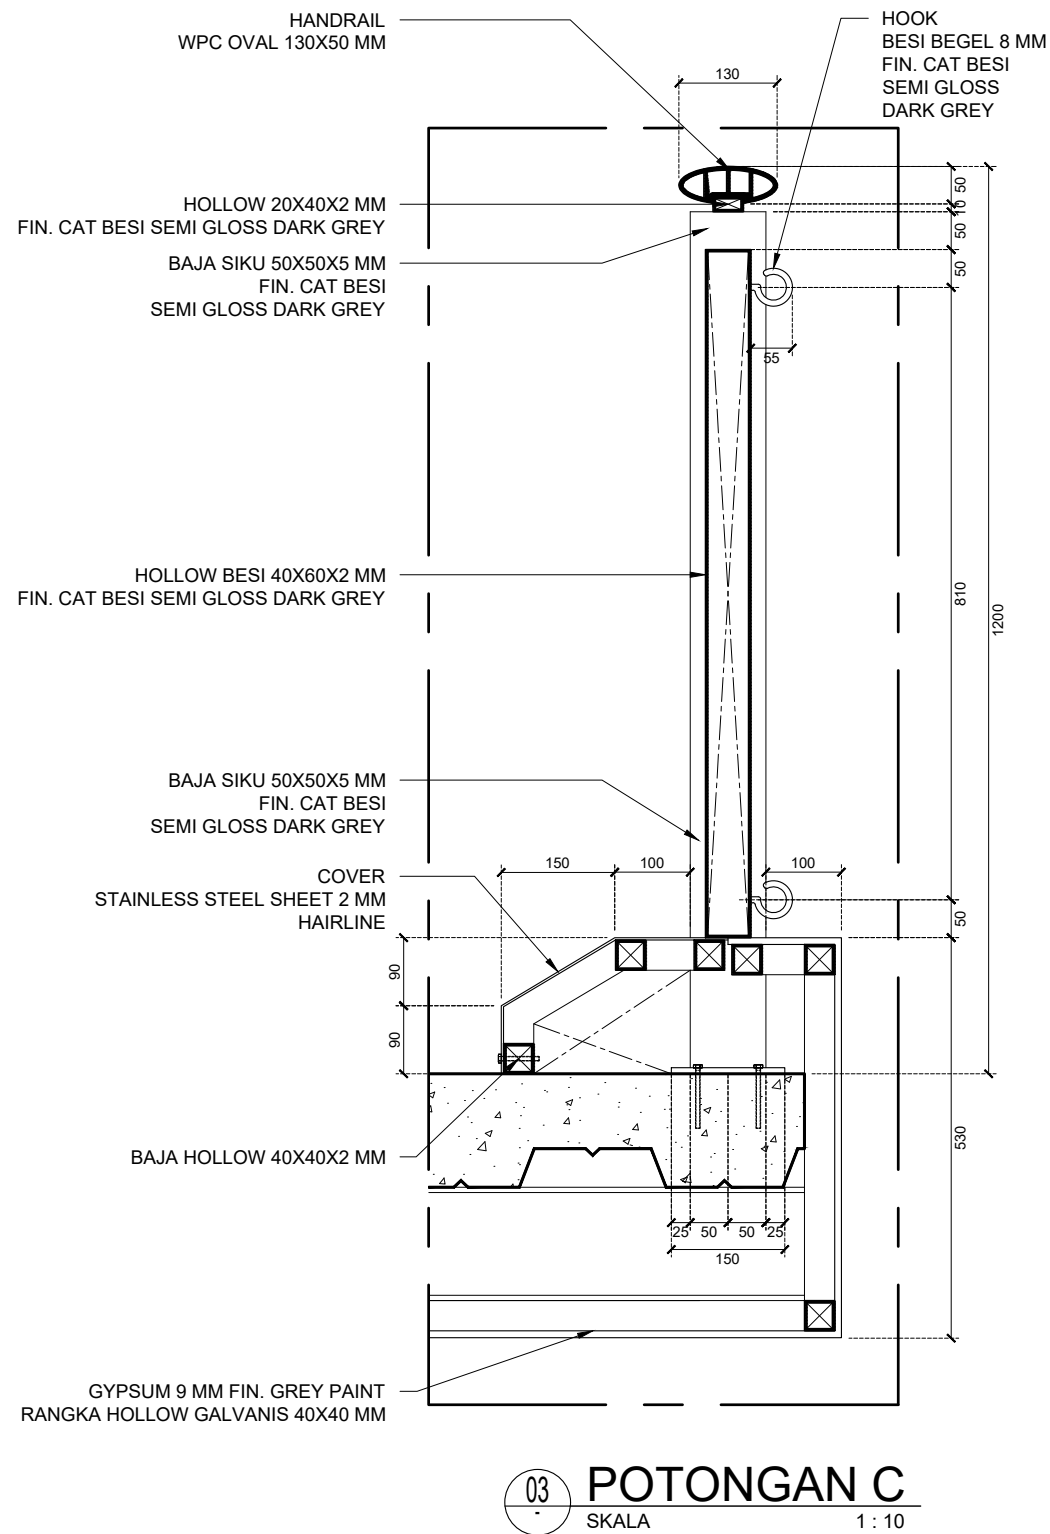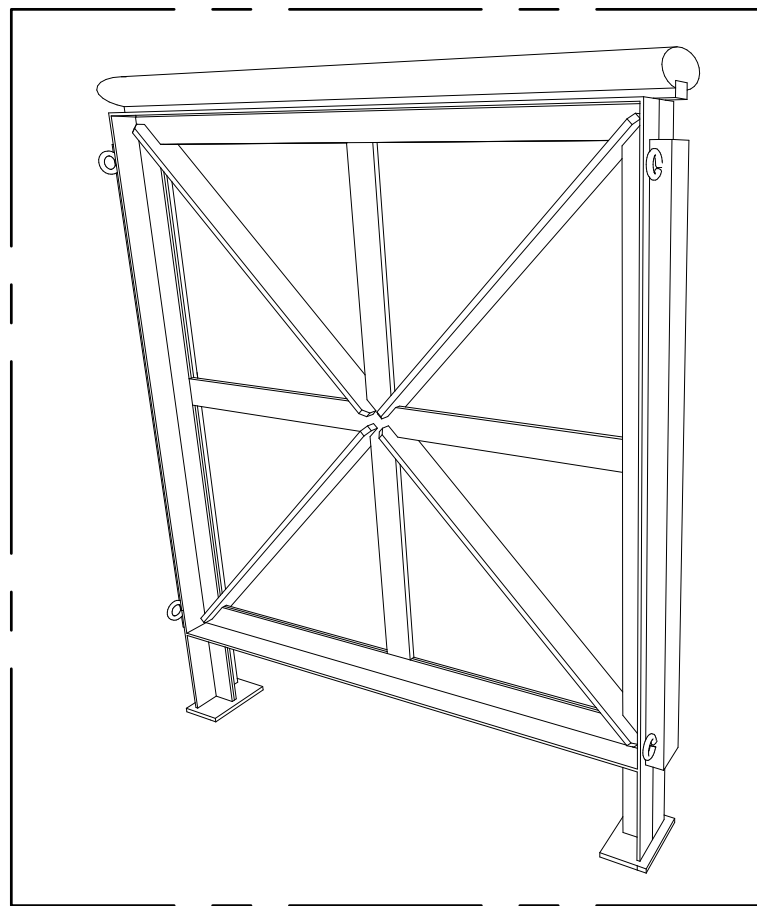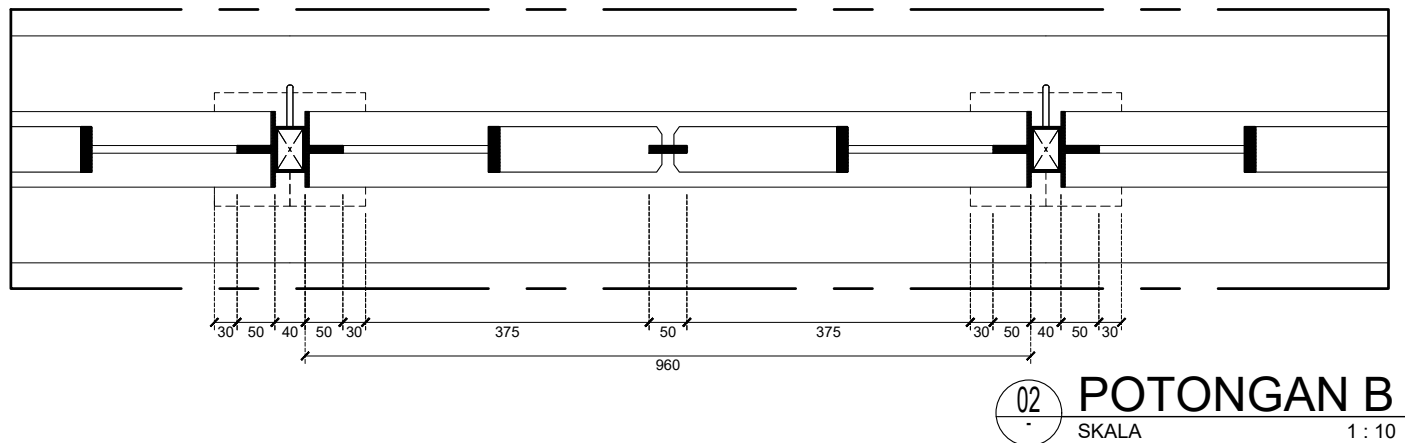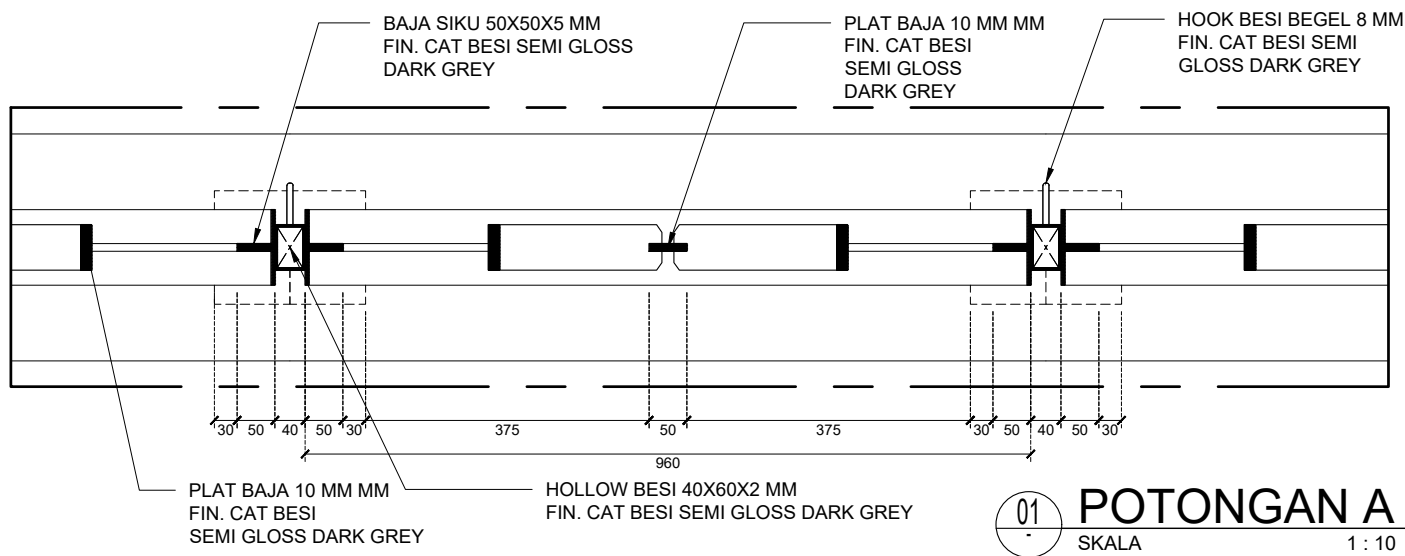

KETERANGAN

NO	REVISI	TANGGAL

PEMBERI TUGAS

AJIB SETYO ARIFIN, S.T., M.T., Ph.D.
DIREKTUR OPERASI, PEMELIHARAAN FASILITAS,
DAN MANAJEMEN ASET

PROYEK

BALAIRUNG UI

PENANGGUNG JAWAB ARSITEKTUR

AR. BUDI ADELAR SUKADA, IAI
No. IPTB 134/C.46.1/1/-1.785.5/e/2022

JUDUL LEMBAR

DETAIL RAILING ATRIUM UTAMA 02

GAMBAR	SKALA
POTONGAN RAILING	1 : 10
PERSPEKTIF RAILING	1 : NTS


DIKELUARKAN SEBAGAI

UNTUK INFORMASI	
UNTUK IJIN BANGUNAN	
UNTUK KONSTRUKSI	
UNTUK TENDER	

DIGAMBAR	ADIFA
DIPERIKSA	Ar. M. ZAENAL ABIDIN
DISETUJUI	Ar. M. ZAENAL ABIDIN
KONSTRUKTOR	
TANGGAL	NO LEMBAR
15 APRIL 2025	
TOTAL LEMBAR	AR-504


HASIL CETAK INI ADALAH MILIK
P 2 M U I
TIDAK UNTUK DIFOTO MAUPUN DIBERAYANAK DENGAN ALASAN APAPUN TANPA SEIZIN
TERTULIS DIARI
P 2 M U I



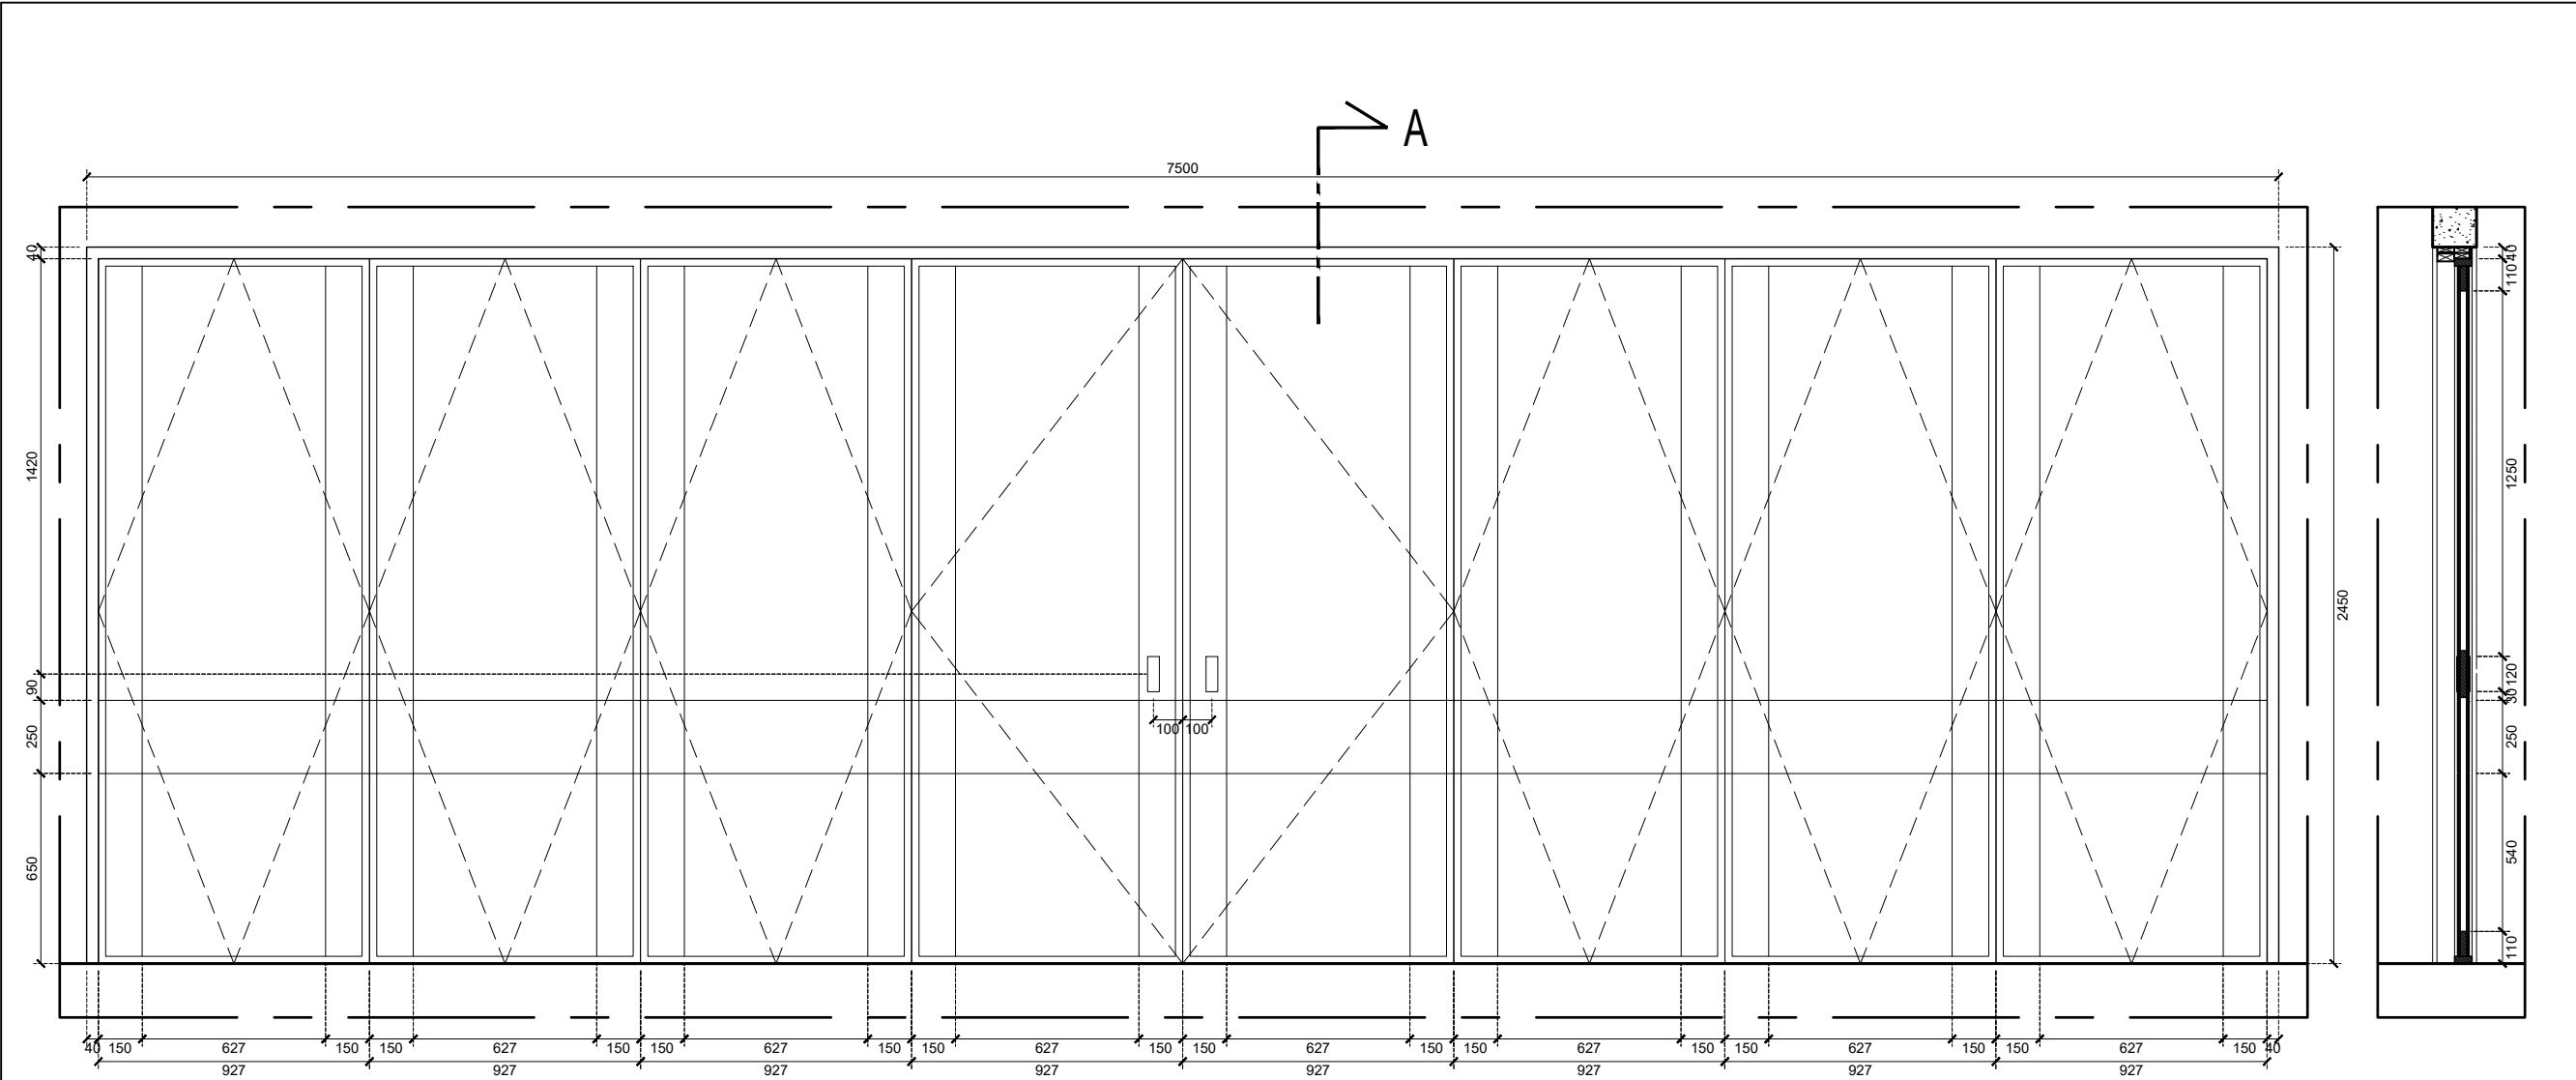

02 TAMPAK - PINTU
SKALA 1 : 25

03 POTONGAN A - PINTU
SKALA 1 : 25

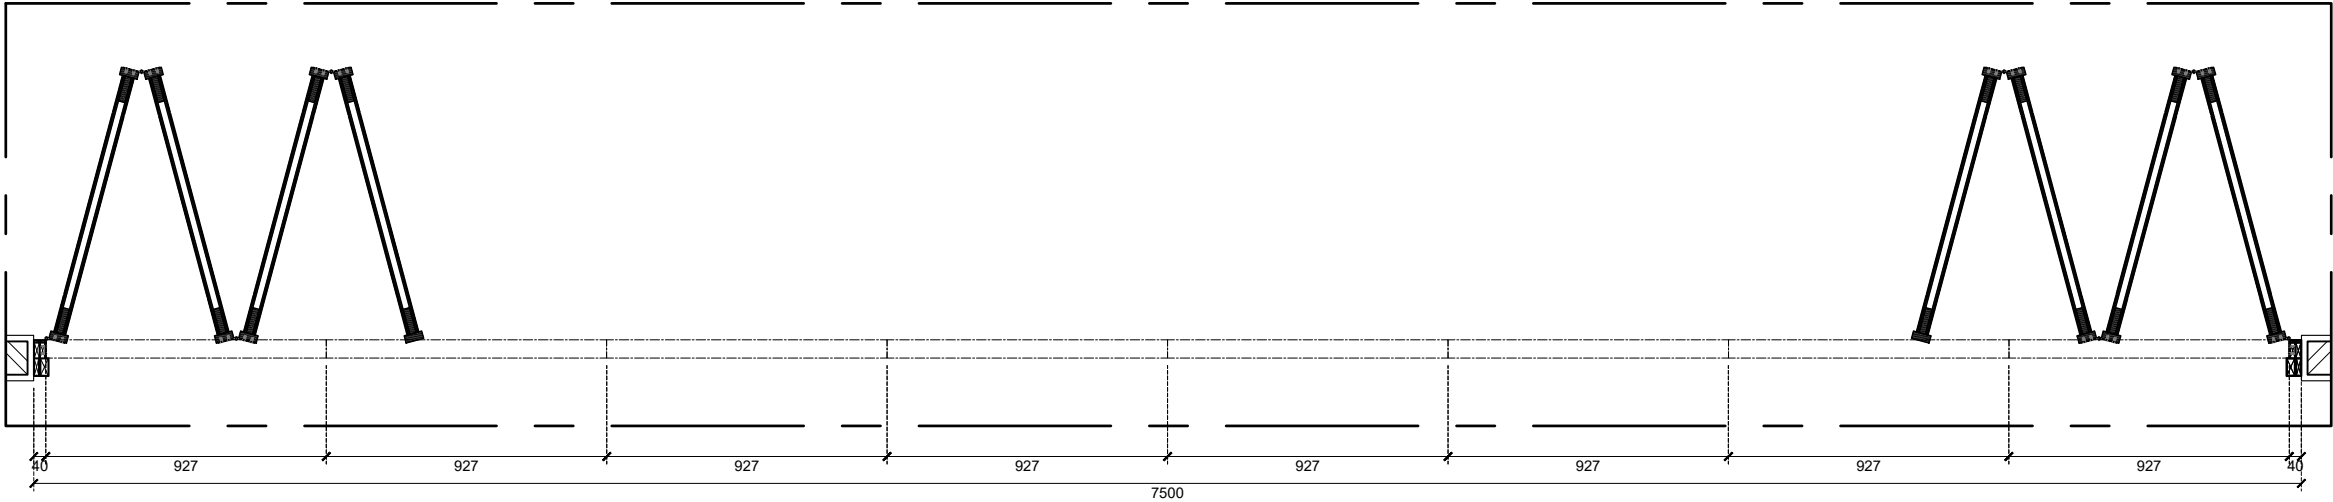

01 DENAH - PINTU
SKALA 1 : 25

KETERANGAN		
NO	REVISI	TANGGAL


PEMBERI TUGAS

AJIB SETYO ARIFIN, S.T., M.T., Ph.D.
DIREKTUR OPERASI, PEMELIHARAAN FASILITAS,
DAN MANAJEMEN ASET

PROYEK

BALAIRUNG UI

PENANGGUNG JAWAB ARSITEKTUR

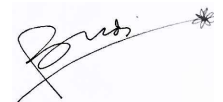
AR. BUDI ADELAR SUKADA, IAI
No. IPTB 134/C.46.1/1-1.785.5/e/2022

JUDUL LEMBAR

DETAIL PINTU LIPAT TRIBUN

GAMBAR	SKALA
DETAIL PINTU P1	1 : 25

DIKELUARKAN SEBAGAI	
UNTUK INFORMASI	
UNTUK IJIN BANGUNAN	
UNTUK KONSTRUKSI	
UNTUK TENDER	

DIGAMBAR	ADIFA
DIPERIKSA	Ar. M. ZAENAL ABIDIN
DISETUJUI	Ar. M. ZAENAL ABIDIN
KONSTRUKTOR	
TANGGAL	NO LEMBAR
15 APRIL 2025	AR-505
TOTAL LEMBAR	


HASIL CETAK INI ADALAH MILIK
P 2 M U I
TIDAK UNTUK DIPOTOKO MALPUN DIPERBAIKI DENGAN ALASAN APAPUN TANPA SEIZIN
TERTULIS DARI
P 2 M U I



P1	BAHAN	SKALA	JUMLAH
	- KUSEN WPC EX GRM DF12050 120MM x 50MM WOODGRAIN - DAUN PINTU ENGINEERED WOOD PANEL LAPIS VENEER TEAKWOOD 3MM FIN. MELAMIK SEMPROT - SISTEM ENGSEL DAN REL LIPAT EX. KENARI DJAJA - AKSESORIS HANDLE DAN LOCKCASE EX DEKKSON PINTU MASUK LEVEL TRIBUN	1 : 25	1




P2M UI
TRAINING CENTER AND ENGINEERING CONSULTANCY

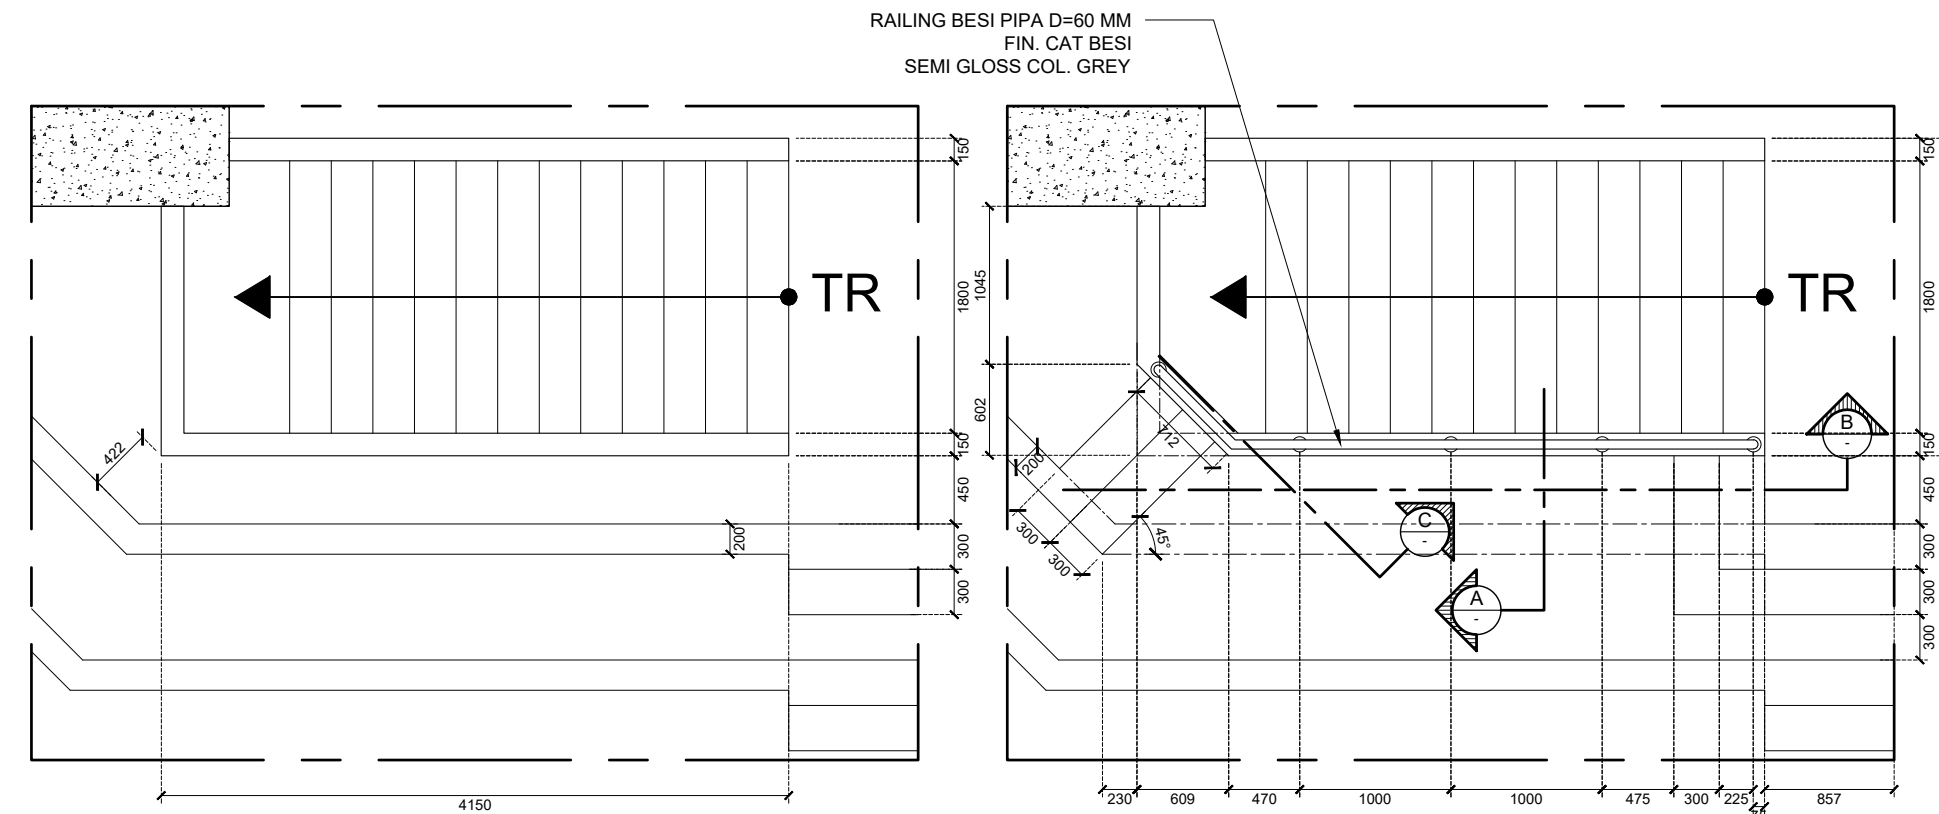


01 DENAH TANGGA TRIBUN EKSISTING
SKALA 1 : 50


02 DENAH TANGGA TRIBUN PERUBAHAN
SKALA 1 : 50

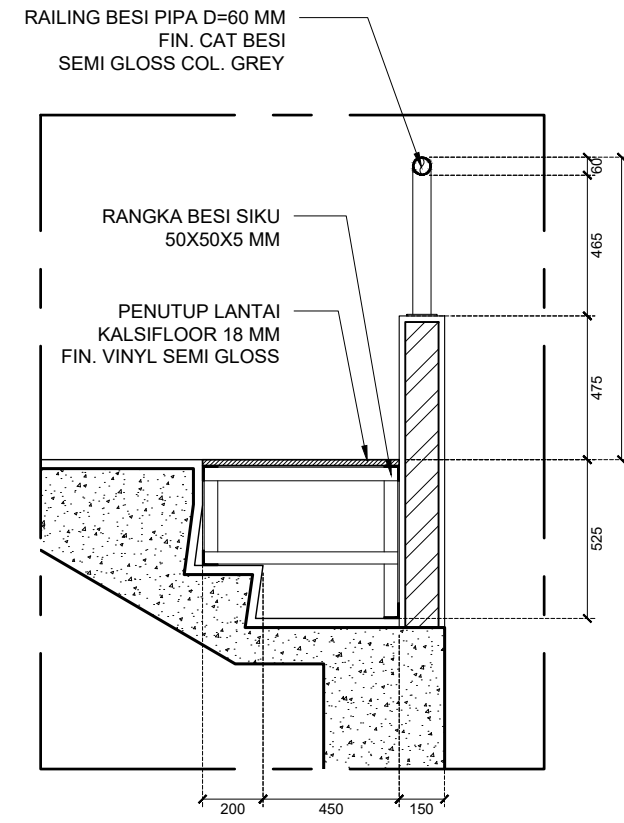

03 POTONGAN A
SKALA 1 : 25

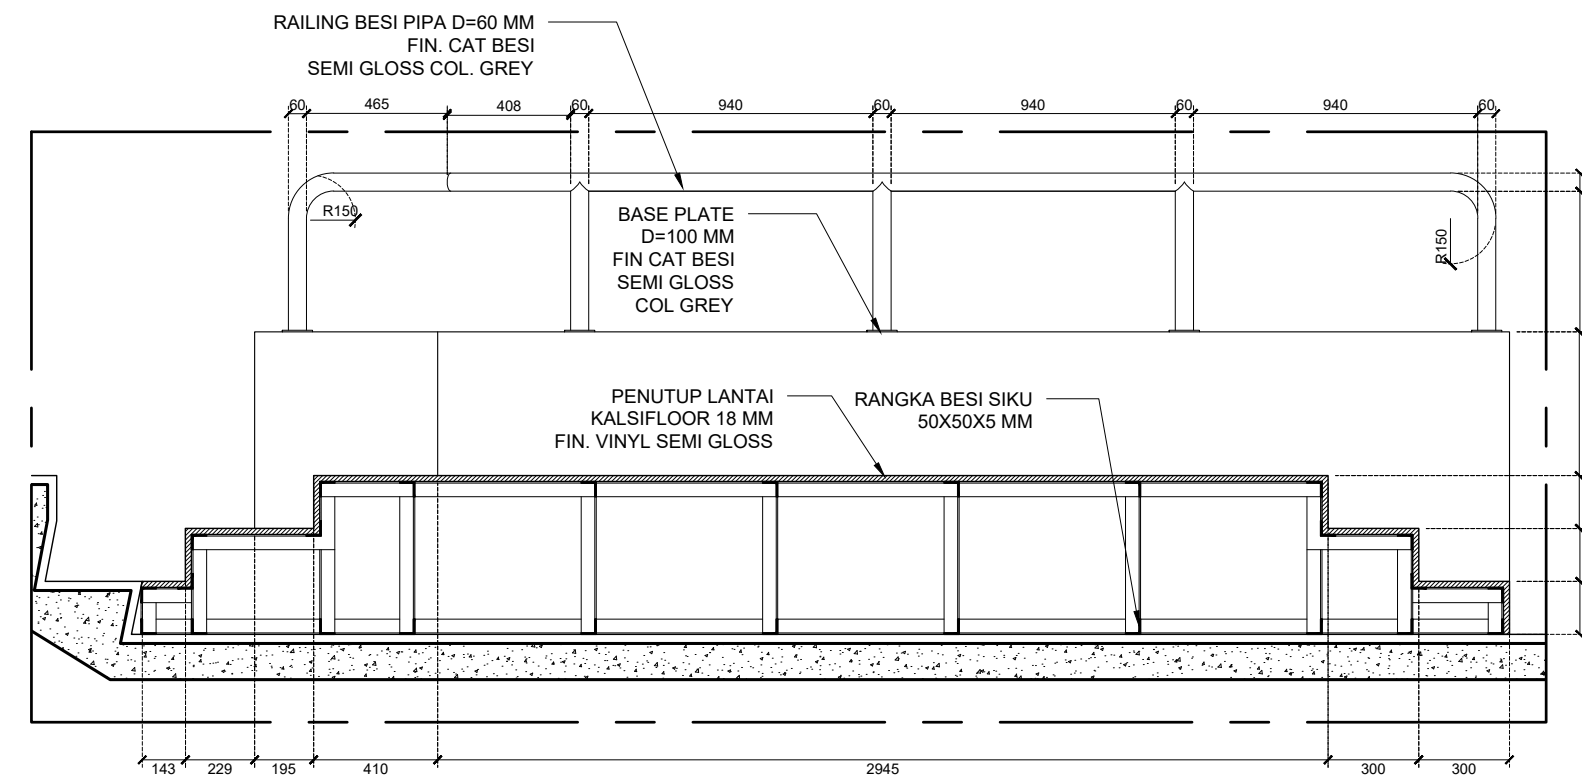

04 POTONGAN B
SKALA 1 : 25

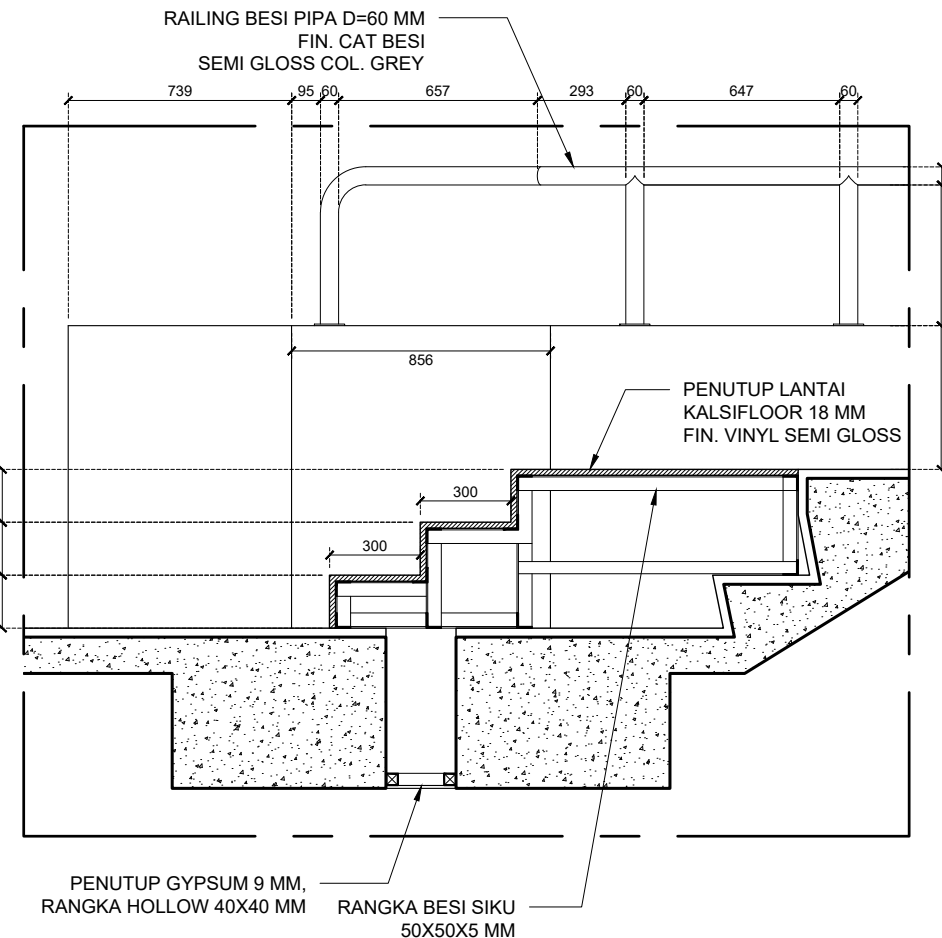

05 POTONGAN C
SKALA 1 : 25

1000

KETERANGAN

NO	REVISI	TANGGAL


PEMBERI TUGAS

AJIB SETYO ARIFIN, S.T., M.T., Ph.D.
DIREKTUR OPERASI, PEMELIHARAAN FASILITAS,
DAN MANAJEMEN ASET

PROYEK

BALAIRUNG UI

PENANGGUNG JAWAB ARSITEKTUR

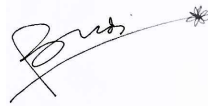
AR. BUDI ADELAR SUKADA, IAI
No. IPTB 134/C.46.1/1-1.785.5/e/2022

JUDUL LEMBAR

DETAIL PLATFORM TAMBAHAN

GAMBAR	SKALA
DENAH PARSIAL	1 : 50
POTONGAN	1 : 25

DIKELUARKAN SEBAGAI


UNTUK INFORMASI	
UNTUK IJIN BANGUNAN	
UNTUK KONSTRUKSI	
● UNTUK TENDER	


DIGAMBAR	ADIFA
DIPERIKSA	Ar. M. ZAENAL ABIDIN
DISETUJUI	Ar. M. ZAENAL ABIDIN
KONSTRUKTOR	

TANGGAL	15 APRIL 2025	NO LEMBAR AR-507
TOTAL LEMBAR		

HASIL CETAK INI ADALAH MILIK
P 2 M U I
TIDAK UNTUK DIFOTO MAUPUN DIPERBAHARUKAN DENGAN ALASAN APAPUN TANPA SEIZIN
TERTULIS DARI
P 2 M U I

 **P2M UI**
TRAINING CENTER AND ENGINEERING CONSULTANCY

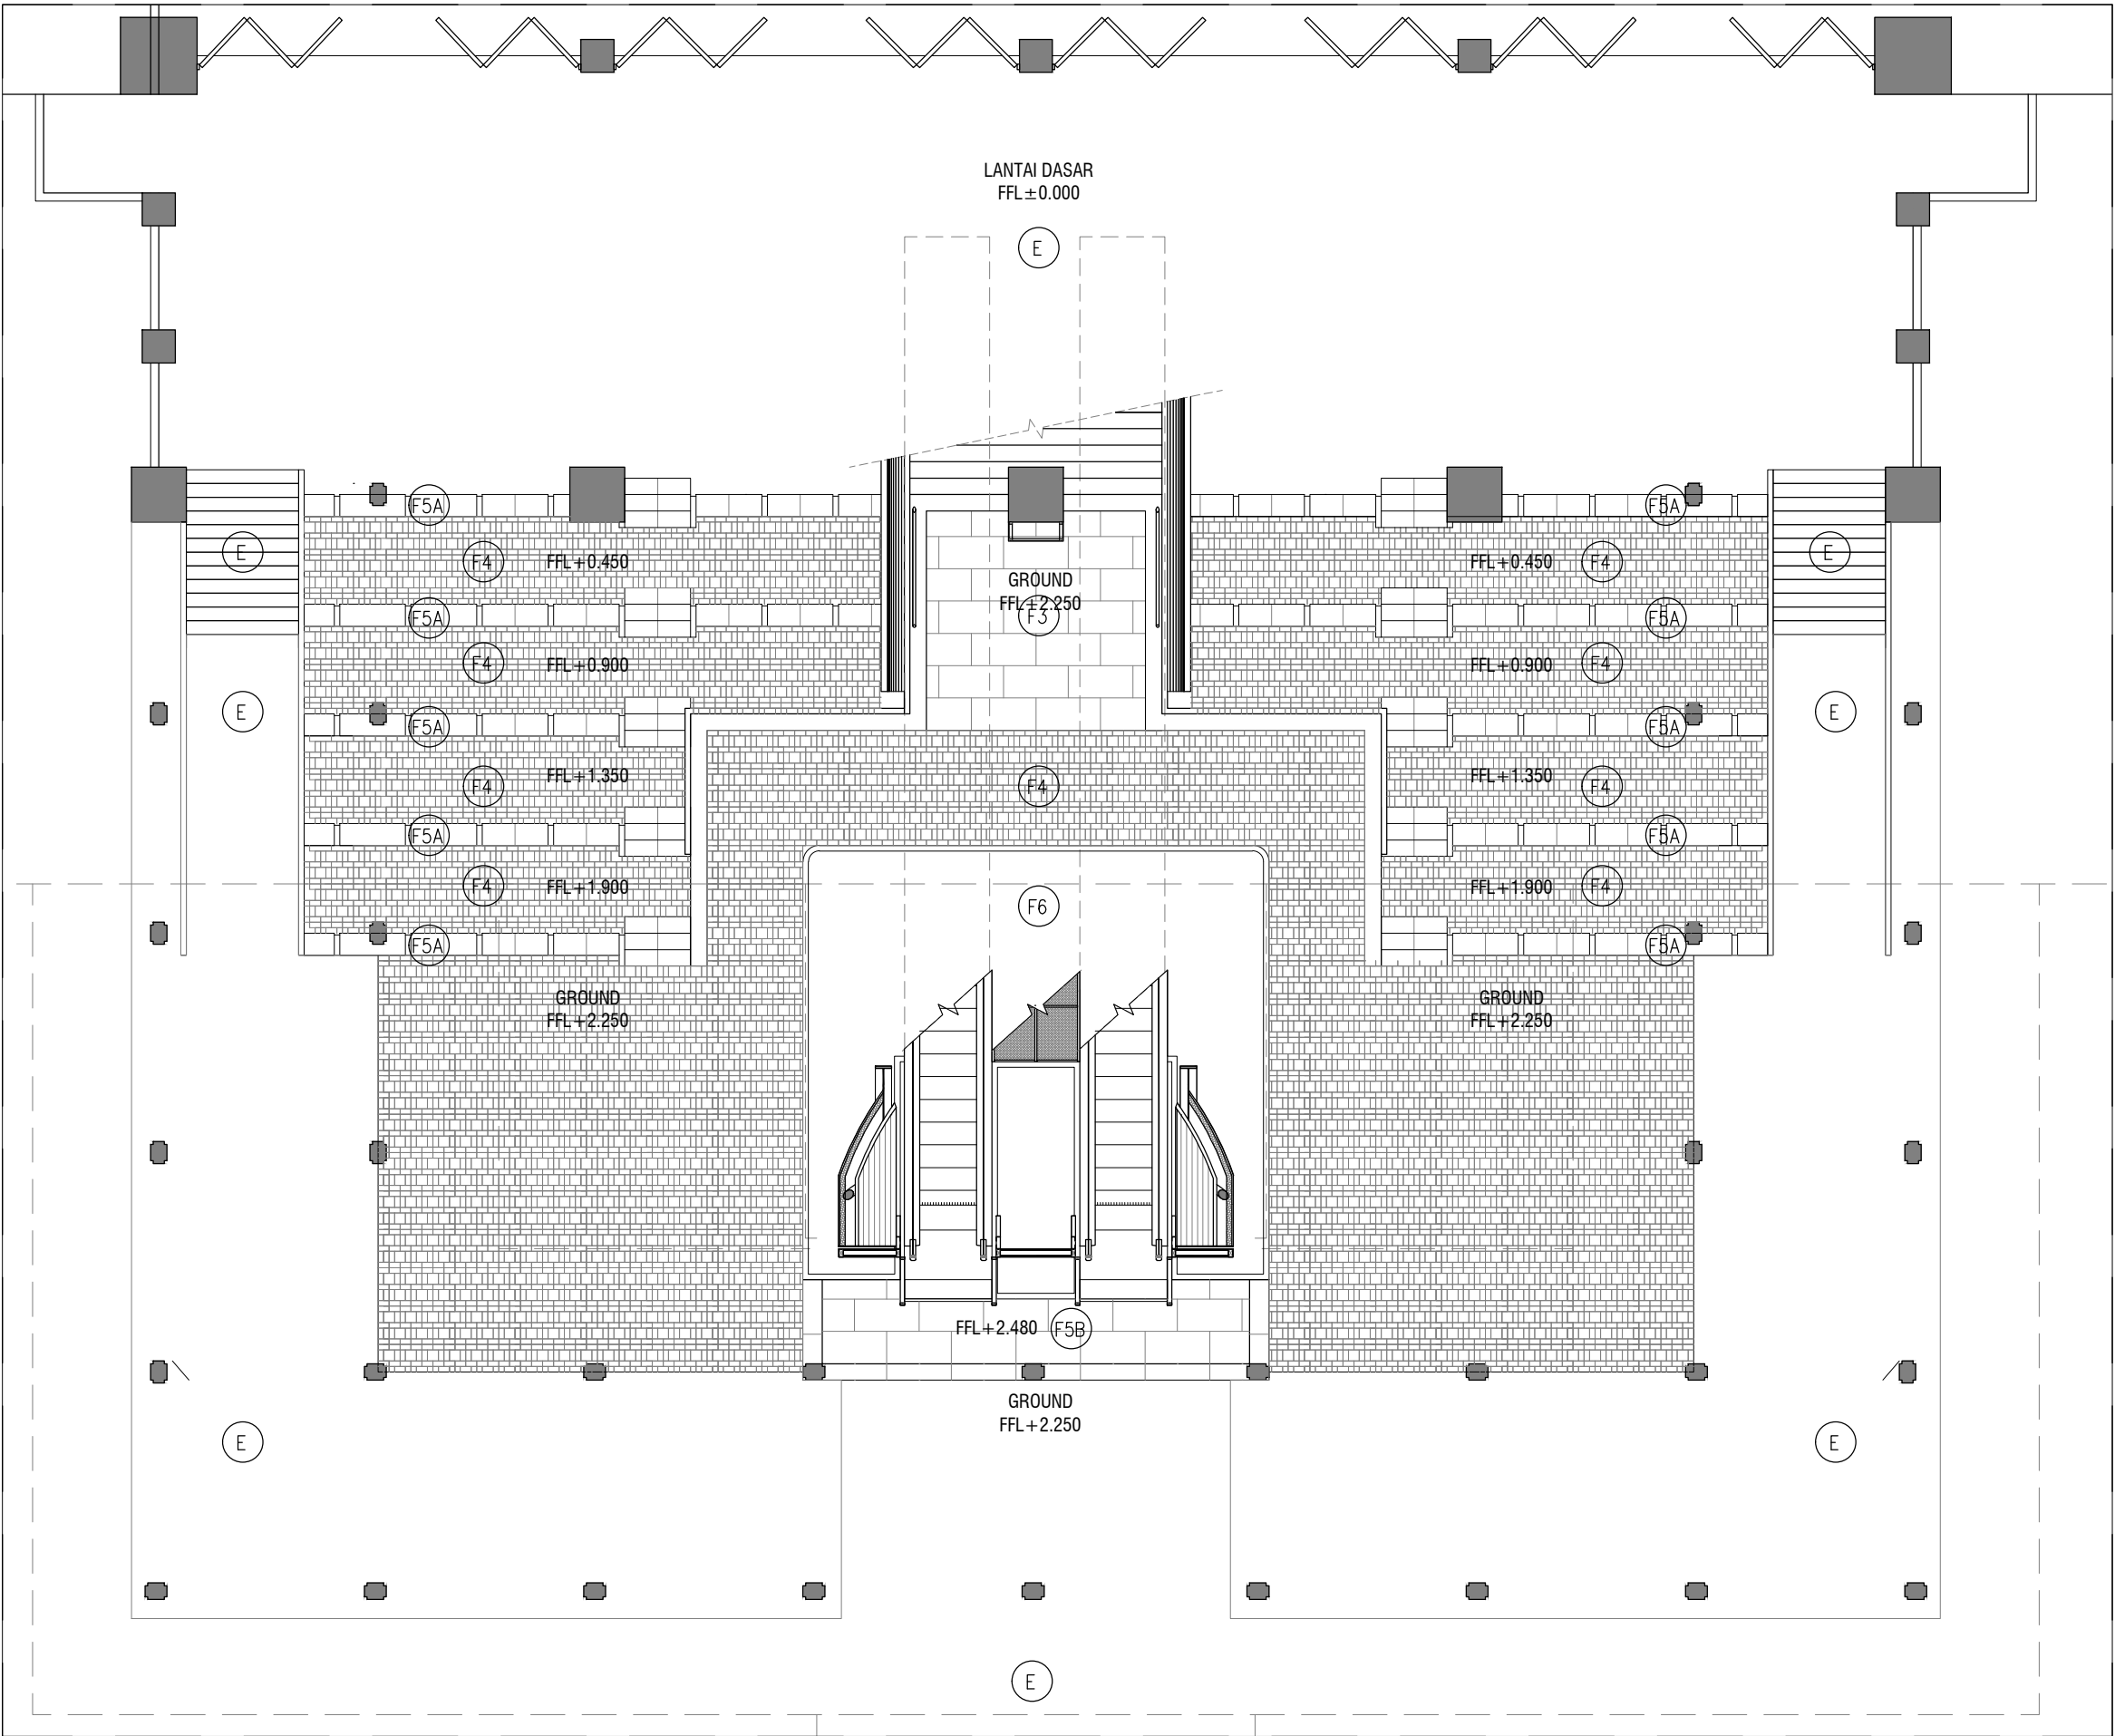

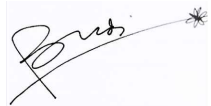KETERANGAN		
LEGENDA FINISHING LANTAI		
E	EKSISTING	
F.1	HOMOGENOUS TILE 600x300 MM + 600x150 MM, ABU ABU MATTE ANTISLIP R-12 EX: NIRO GRANITE GIP04 + GLC02	
F.2	ANDESIT BAKAR 400x400 mm + 200x400 mm + 50x400 mm	
F.3	HOMOGENOUS TILE 600x600 MM, ABU ABU GELAP MATTE ANTISLIP R-12 EX: NIRO GRANITE GML04	
F.4	PAVING BLOCK 200x100 MM + 200x200 MM	
F.5A	HOMOGENOUS TILE 600x400 MM, ABU ABU MATTE ANTISLIP R-12 EX: NIRO GRANITE GLC02	
F.5B	HOMOGENOUS TILE 600x1200 MM, ABU ABU MATTE ANTISLIP R-12 EX: NIRO GRANITE GLC02	
F.6	KORAL TABIR	
LEGENDA FINISHING DINDING		
E	EKSISTING	
W.1	ANDESIT BAKAR 400x400 mm + 200x400 mm + 50x400 mm	
W.2	ZINCALUME LOCKED SEAM	
W.3	HOMOGENOUS TILE 400x400 MM, ABU ABU MATTE EX: NIRO GRANITE GML04	
W.4	GRC BOARD T=9MM	
W.5	CAT ULANG, LIGHT GREY	
LEGENDA FINISHING PLAFOND		
P.1	GYPSUM BOARD T-10 FIN. CAT STUCCO	
NO	REVISI	TANGGAL
PEMBERI TUGAS		
AJIB SETYO ARIFIN, S.T., M.T., Ph.D. DIREKTUR OPERASI, PEMELIHARAAN FASILITAS, DAN MANAJEMEN ASET		
PROYEK		
BALAIRUNG UI		
PENANGGUNG JAWAB ARSITEKTUR		
 Ar. BUDI ADELAR SUKADA, IAI No. IPTB 134/C.46.1/1/-1.785.5/e/2022		
JUDUL LEMBAR		
DENAH POLA LANTAI SELASAR		
GAMBAR		SKALA
DENAH POLA LANTAI		1 : 125
DIKELUARKAN SEBAGAI		
	UNTUK INFORMASI	
	UNTUK IJIN BANGUNAN	
	UNTUK KONSTRUKSI	
●	UNTUK TENDER	
DIGAMBAR	Ar. NAUFAL IMADUDDIN	
DIPERIKSA	Ar. M. ZAENAL ABIDIN	
DISETUJUI	Ar. M. ZAENAL ABIDIN	
KONSTRUKTOR		
TANGGAL	NO LEMBAR	
15 APRIL 2026		
TOTAL LEMBAR	AR-601	
HASIL CETAK INI ADALAH MILIK P 2 M UI TIDAK UNTUK DIPOTOK MAUPUN DIPERBAHARUKAN DENGAN ALASAN APAPUN TANPA SEIZIN TERTULIS DARI P 2 M UI		
		